


RAMBOLL PURISTIN HEIJARI N _c 10 KESKIJARVO	KOHDE TNO 0688 PISTE 49 KONE OSAMAT 3 PPL-1/D PK2/100	
	PVM. 30.06.14	TUTK.
	SUUNN.	TARK.
		MITTAKAAVA 1:100
	PISTEET 47 48 49	

CYCL + KS (200 + 60 kg/m³)

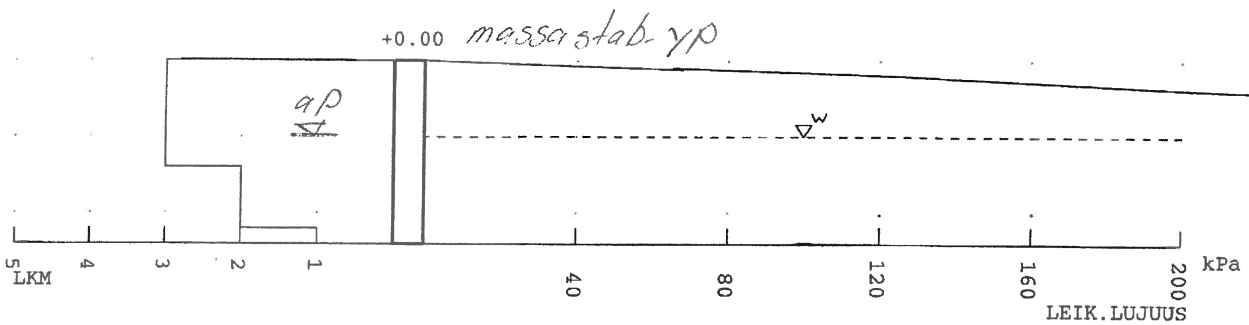

RAMBOLL

KOHDE

TNO 0688

PISTE 47

KONE

OSAMAT 3 PPL-1/B PK2/100

~~PURISTIN HEIJARI~~

PVM. 30.06.14

TUTK.

SUUNN.

TARK.

MAANPINTA +0.00


MITTAKAAVA 1:100

KALLIOPINTA

PÄÄTTYMINEN 1.54 -1.54

Y 0.0

X 0.0

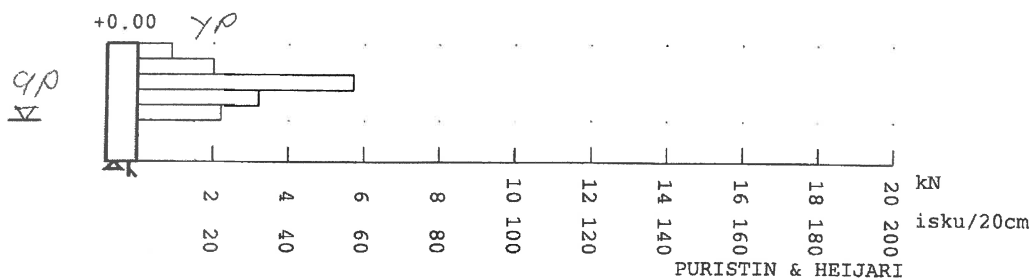

RAMBOLL

KOHDE

TNO

0688

PISTE

48

KONE

OSAMAT 3 PPL-1/C PK2/100

PURISTIN HEIJARI

PVM. 30.06.14

TUTK.

SUUNN.

TARK.

MAANPINTA +0.00


MITTAKAAVA 1:100

KALLIOPINTA


PÄÄTTYMINEN 2.34 -2.34

Y 0.0


X 0.0

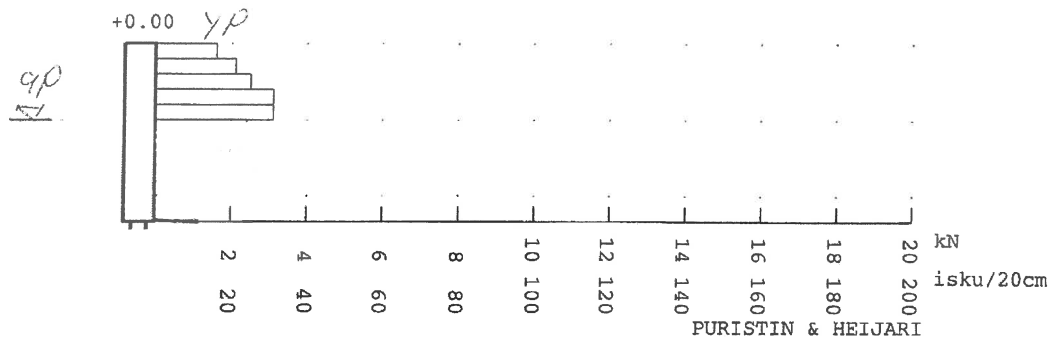

RAMBOLL PURISTIN - HEIJARI	KOHDE		TNO 0688	PISTE 49	KONE
	OSAMAT 3 PPL-1/D PK2/100				
	PVM. 30.06.14		TUTK.		
	SUUNN.		TARK.		
MAANPINTA +0.00		MITTAKAAVA 1:100			
KALLIOPINTA					
PÄÄTTYMINEN 2.40 -2.40		Y 0.0	X 0.0		

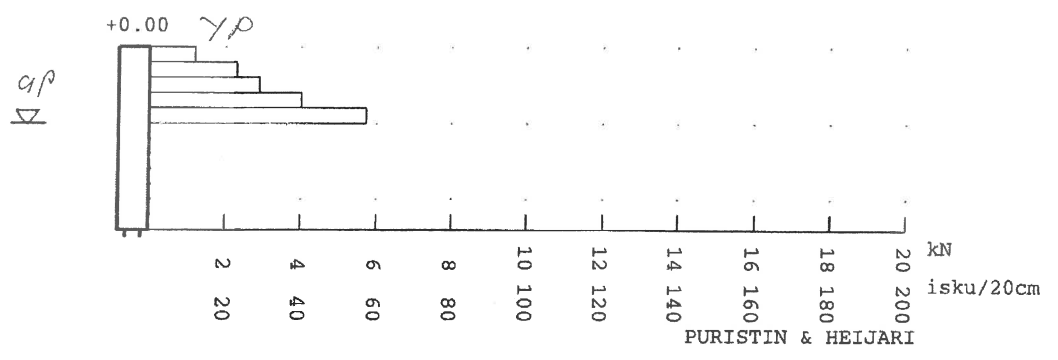

RAMBOLL SIIPIKAIRAUS	KOHDE		TNO 0688	PISTE 67	KONE
	OSAMAT 3 PPL-1/A PS130/65				
	PVM. 30.06.14		TUTK.		
	SUUNN.		TARK.		
MAANPINTA +0.00		MITTAKAAVA 1:100			
KALLIOPINTA					
PÄÄTTYMINEN 1.30 -1.30		Y 0.0	X 0.0		

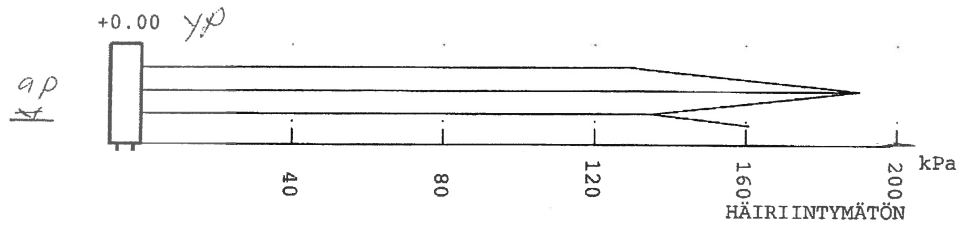

RAMBOLL

KOHDE

TNO 0688

PISTE 51

KONE

OSAMAT 15 VPL-1/B PK2/100

PVM. 30.06.14

TUTK.

~~PURISTIN - HEIJARI~~

SUUNN.

TARK.


N_c 10

KESKIMÄÄRÄ

MITTAKAAVA 1:100

PISTEET
50 51 52

CYCL + KS (200 + 60 kg/m³)

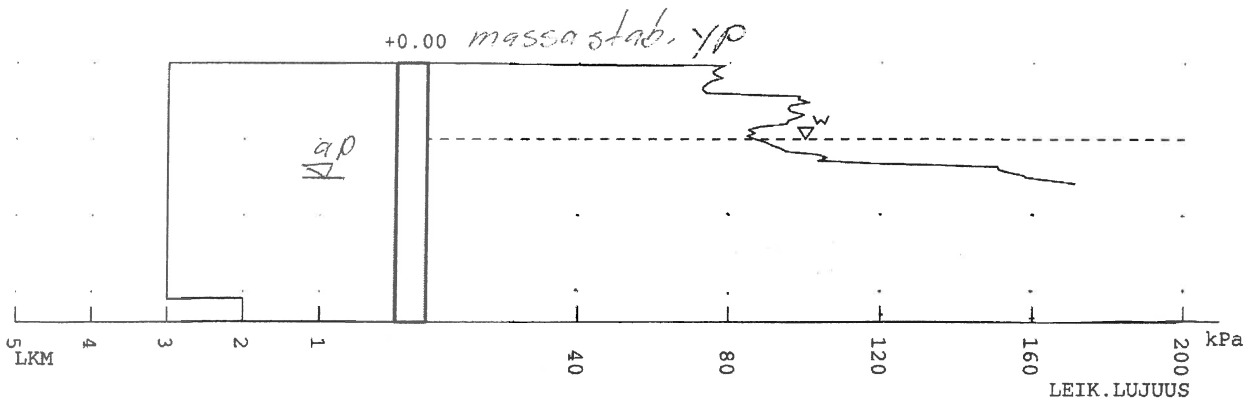

RAMBOLL

KOHDE

TNO 0688

PISTE 50

KONE

OSAMAT 15 VPL-1/A PK2/100

~~PURISTIN - HEIJARI~~

PVM. 30.06.14

TUTK.

SUUNN.

TARK.

MAANPINTA +0.00


MITTAKAAVA 1:100

KALLIOPINTA

PÄÄTTYMINEN 3.22 -3.22

Y 0.0

X 0.0

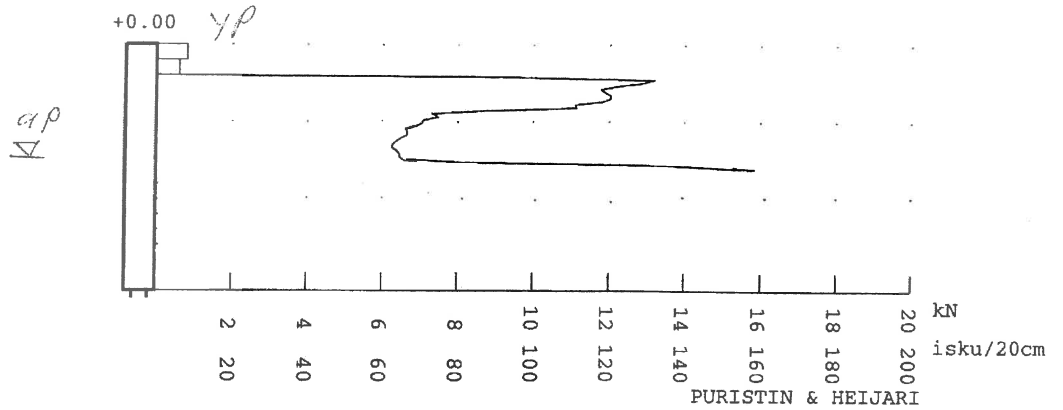

RAMBOLL

KOHDE

TNO 0688

PISTE 51

KONE

OSAMAT 15 VPL-1/B PK2/100

~~PURISTIN HEIJARI~~

PVM. 30.06.14

TUTK.

SUUNN.

TARK.

MAANPINTA +0.00


MITTAKAAVA 1:100

KALLIOPINTA

PÄÄTTYMINEN 3.40 -3.40

Y 0.0

X 0.0

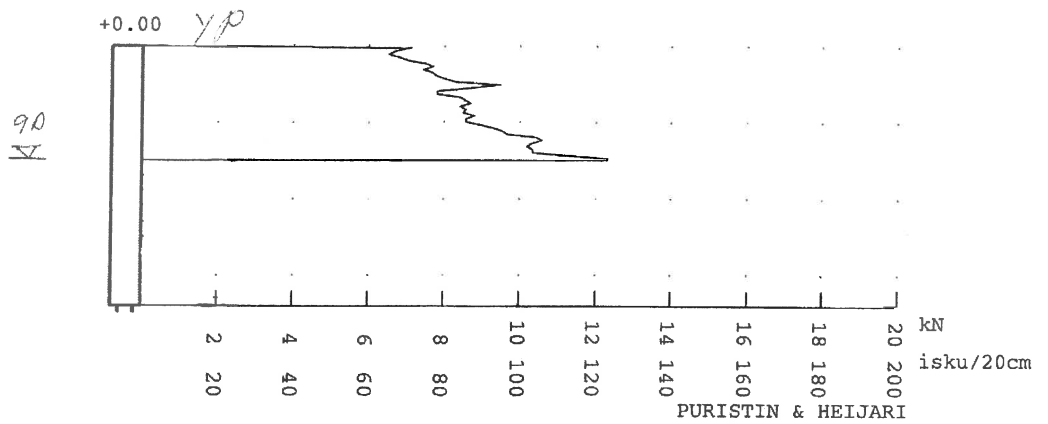

RAMBOLL

KOHDE

TNO

0688

PISTE

52

KONE

OSAMAT 15 VPL-1/C PK2/100

~~PURISTIN HEIJARI~~

PVM. 30.06.14

TUTK.

SUUNN.

TARK.

MAANPINTA +0.00


MITTAKAAVA 1:100

KALLIOPINTA

PÄÄTTYMINEN 3.44 -3.44


Y 0.0

X 0.0

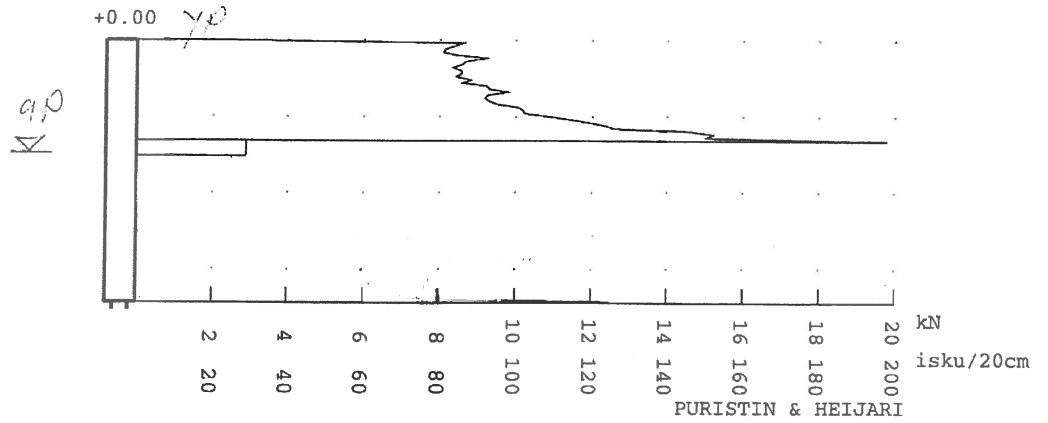

RAMBOLL PURISTIN HEIJARI N _c 10 KESKIIARVO	KOHDE TNO 0688 PISTE 40 KONE OSAMAT 10 VPL-2/B PK2/100	
	PVM. 30.06.14	TUTK.
	SUUNN.	TARK.
		MITTAKAAVA 1:100 PISTEET 39 40 41

BL3 + KS (190 + 90 kg/m³)

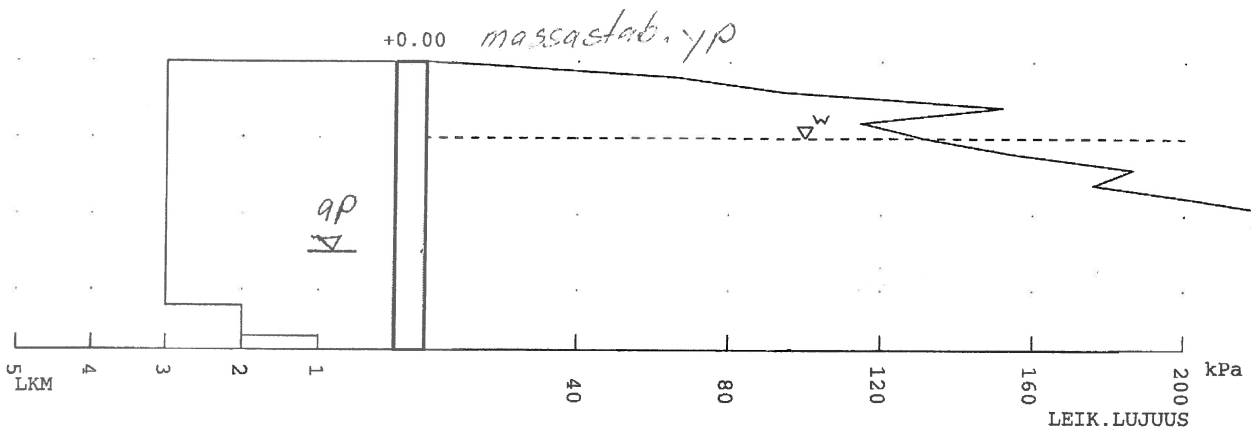

RAMBOLL

KOHDE

TNO 0688

PISTE 39

KONE

OSAMAT 10 VPL-2/A

PK2/100

PVM. 30.06.14

TUTK.

~~PURISTIN HEIJARI~~

SUUNN.

TARK.

MAANPINTA +0.00


MITTAKAAVA 1:100

KALLIOPINTA


PÄÄTTYMINEN 3.30 -3.30

Y 0.0

X 0.0

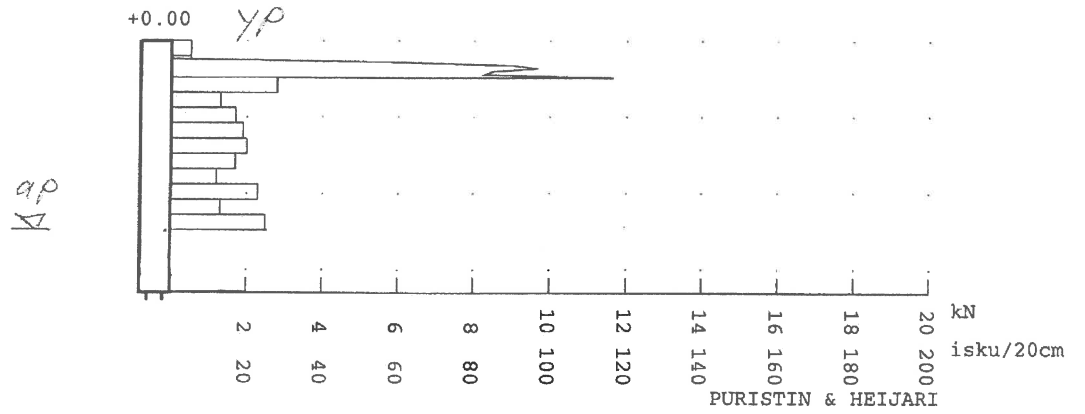

RAMBOLL PURISTIN HEIJARI	KOHDE		TNO 0688	PISTE 40	KONE
	OSAMAT 10 VPL-2/B PK2/100				
	PVM. 30.06.14		TUTK.		
	SUUNN.		TARK.		
MAANPINTA +0.00		MITTAKAAVA 1:100			
KALLIOPINTA					
PÄÄTTYMINEN 3.78 -3.78		Y 0.0	X 0.0		

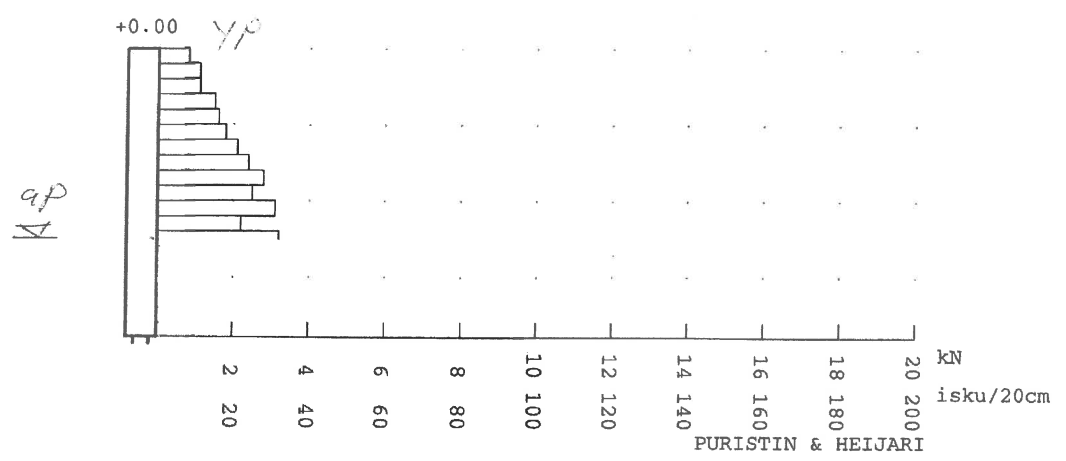

RAMBOLL

KOHDE

TNO

0688

PISTE

41

KONE

OSAMAT 10 VPL-2/C PK2/100

PVM. 30.06.14

TUTK.

SUUNN.

TARK.

MAANPINTA +0.00

MITTAKAAVA 1:100


KALLIOPINTA

PÄÄTTYMINEN 3.70 -3.70

Y 0.0

X 0.0

~~PURISTIN HEIJARI~~

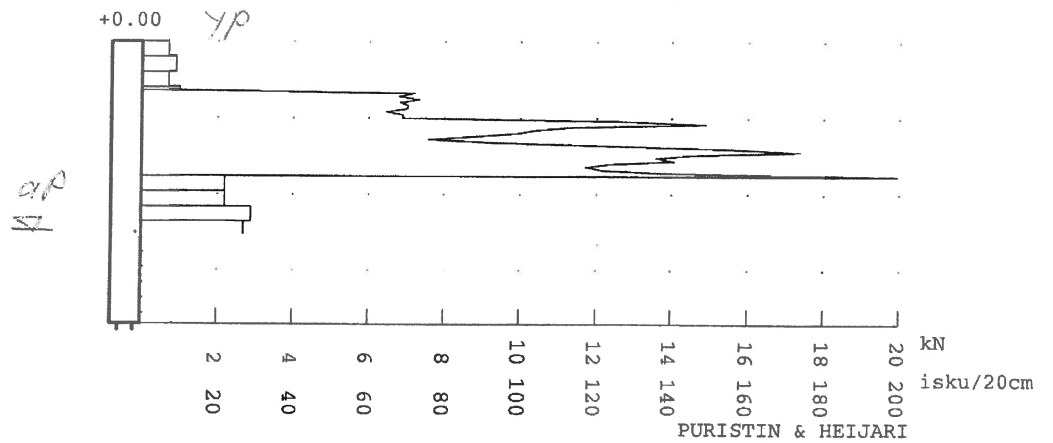

RAMBOLL

KOHDE

TNO

0688

PISTE

54

KONE

OSAMAT 11 VPL-3/B PK2/100

PVM. 01.07.14

TUTK.

~~PURISTIN HEIJARI~~

SUUNN.

TARK.


N_c 10

KESKIMÄÄRÄ

MITTAKAAVA 1:100

PISTEET
54 55 56

BL3 +KS (170 + 110 kg/m³)

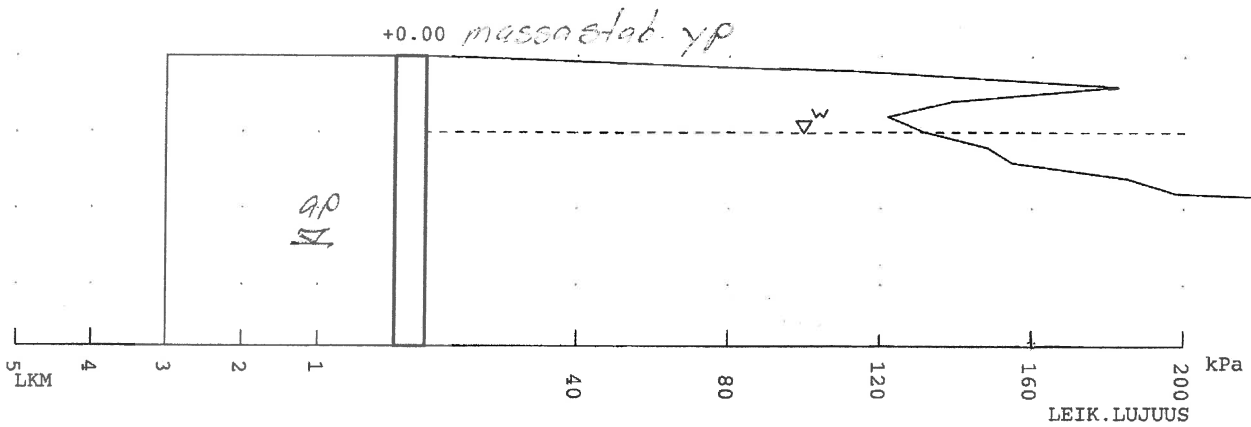

RAMBOLL

KOHDE TNO 0688 PISTE 54 KONE

OSAMAT 11 VPL-3/B PK2/100

~~PURISTIN HEIJARI~~

PVM. 01.07.14

TUTK.

SUUNN.

TARK.

MAANPINTA +0.00


MITTAKAAVA 1:100

KALLIOPINTA

PÄÄTTYMINEN 3.80 -3.80

Y 0.0

X 0.0

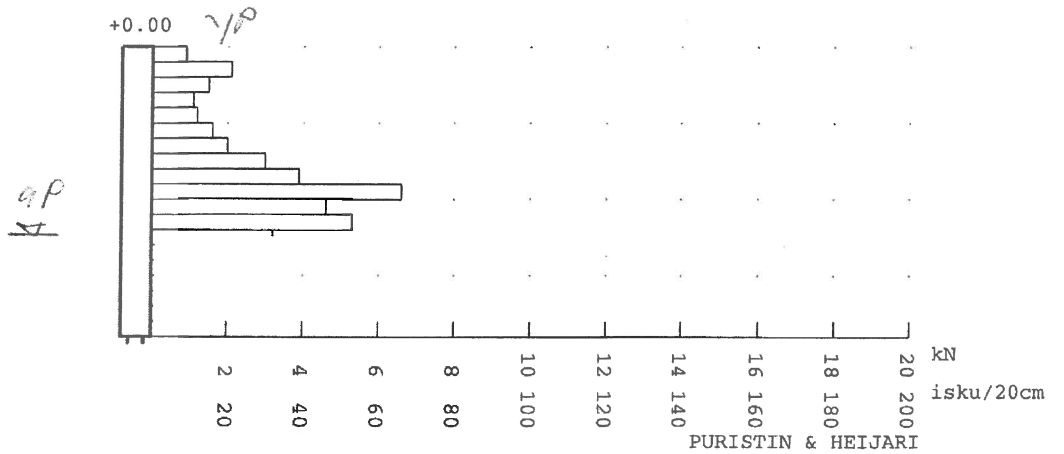

RAMBOLL

KOHDE TNO 0688 PISTE 55 KONE

OSAMAT 11 VPL-3/C PK2/100

~~PURISTIN HEIJARI~~

PVM. 01.07.14

TUTK.

SUUNN.

TARK.

MAANPINTA +0.00


MITTAKAAVA 1:100

KALLIOPINTA

PÄÄTTYMINEN 3.80 -3.80

Y 0.0

X 0.0

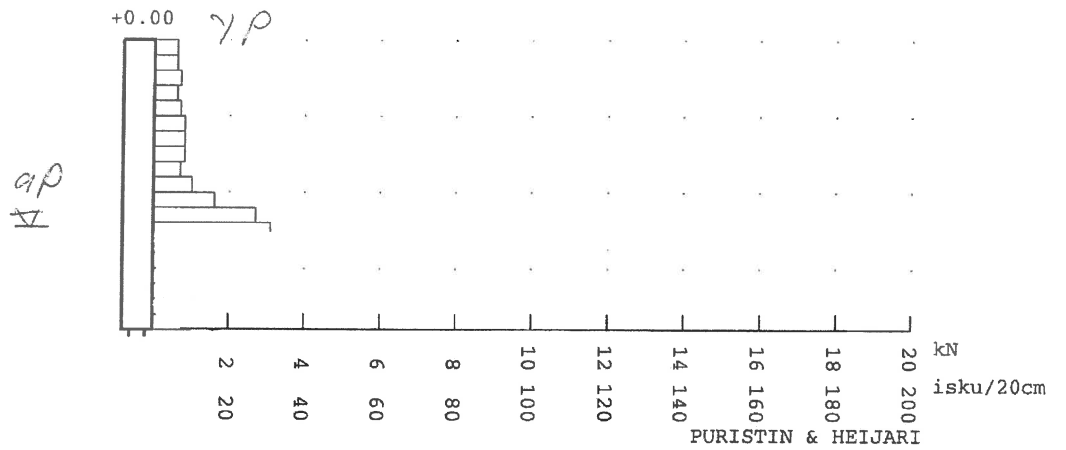

RAMBOLL

KOHDE

TNO 0688

PISTE 56

KONE

OSAMAT 11VPL-3/D PK2/100

~~PURISTIN - HEIJARI~~

PVM. 01.07.14

TUTK.

SUUNN.

TARK.

MAANPINTA +0.00


MITTAKAAVA 1:100

KALLIOPINTA

PÄÄTTYMINEN 3.80 -3.80

Y 0.0

X 0.0

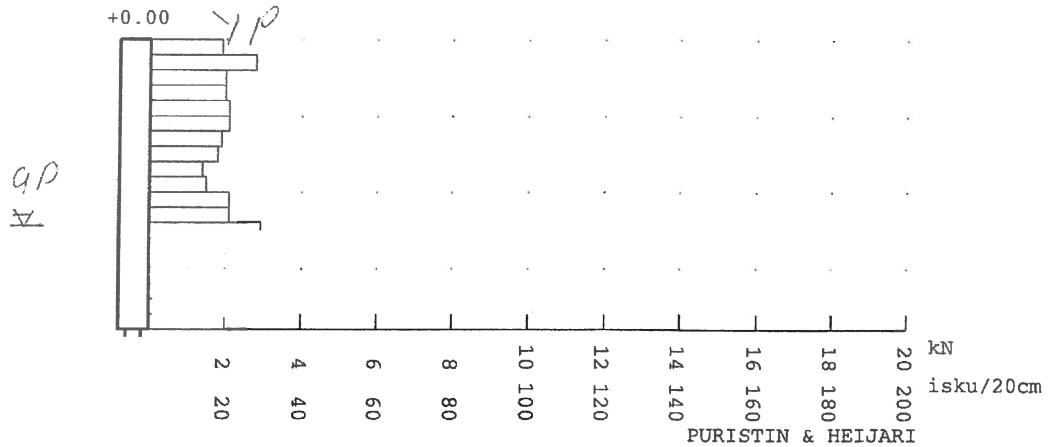

RAMBOLL

KOHDE

TNO

0688

PISTE

68

KONE

OSAMAT 11 VPL-3/A PS130/65

SIIPIKAIRAUS

PVM. 01.07.14

TUTK.

SUUNN.

TARK.

MAANPINTA +0.00


MITTAKAAVA 1:100

KALLIOPINTA

PÄÄTTYMINEN 2.90 -2.90

Y 0.0

X 0.0

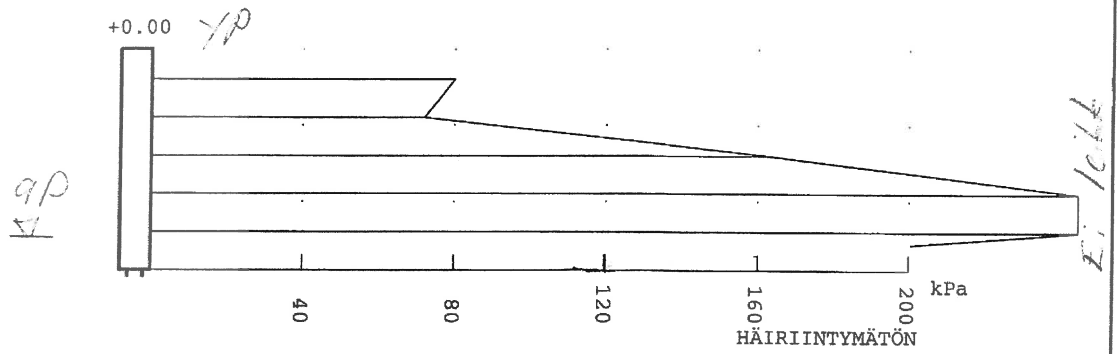

RAMBOLL

KOHDE

TNO 0688

PISTE 45

KONE

OSAMAT 4 VPL-4/D PK2/100

~~PURISTIN HEIJARI~~

PVM. 30.06.14

TUTK.

N_c 10

SUUNN.


TARK.

KESKJARVO

MITTAKAAVA 1:100

PISTEET
42 43 45

BL3 + KS (180 + 100 kg/m³)

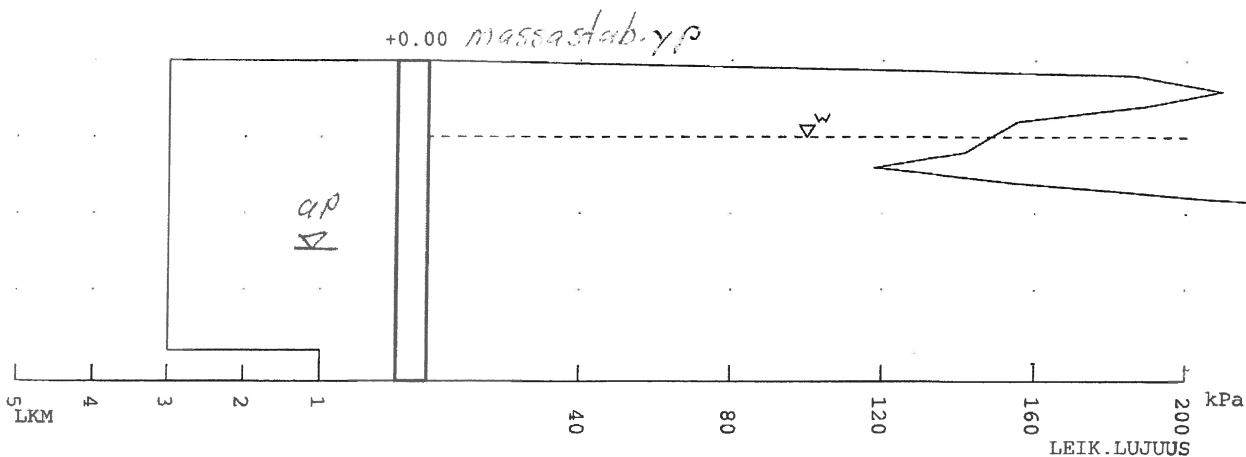

RAMBOLL

KOHDE

TNO 0688

PISTE 42

KONE

OSAMAT 4VPL-4/A PK2/100

PVM. 30.06.14

TUTK.

~~PURISTIN HEIJARI~~

SUUNN.

TARK.

MAANPINTA +0.00


MITTAKAAVA 1:100

KALLIOPINTA

PÄÄTTYMINEN 3.98 -3.98

Y 0.0

X 0.0

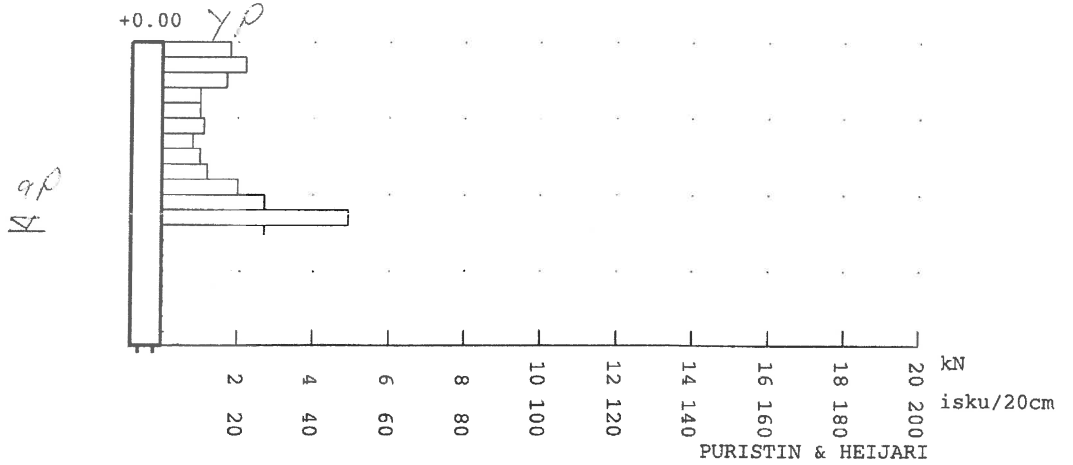

RAMBOLL

KOHDE

TNO 0688

PISTE 43

KONE

OSAMAT 4 VPL-4/B PK2/100

~~PURISTIN HEIJARI~~

PVM. 30.06.14

TUTK.

SUUNN.

TARK.

MAANPINTA +0.00


MITTAKAAVA 1:100

KALLIOPINTA

PÄÄTTYMINEN 3.90 -3.90

Y 0.0

X 0.0

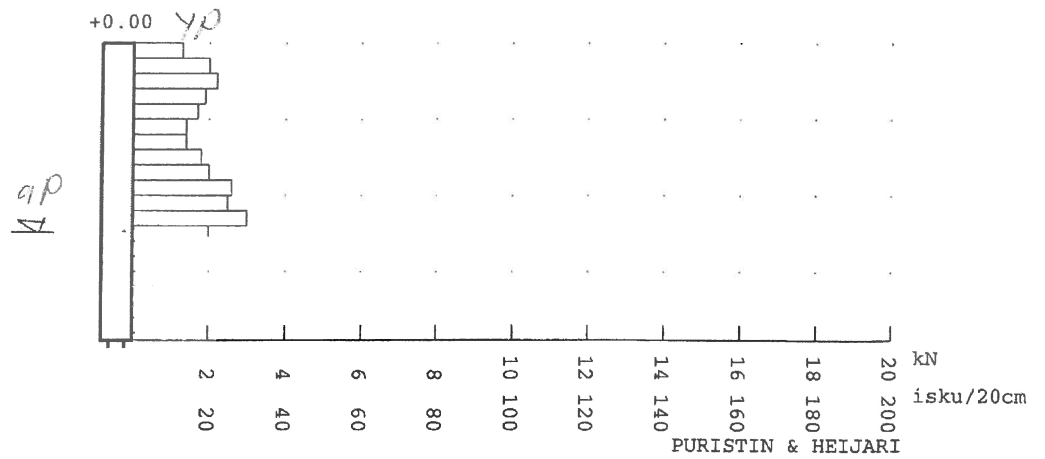

RAMBOLL

KOHDE

TNO 0688

PISTE 45

KONE

OSAMAT 4 VPL-4/D PK2/100

~~PURISTIN HEIJARI~~

PVM. 30.06.14

TUTK.

SUUNN.

TARK.

MAANPINTA +0.00


MITTAKAAVA 1:100

KALLIOPINTA

PÄÄTTYMINEN 4.20 -4.20

Y 0.0

X 0.0

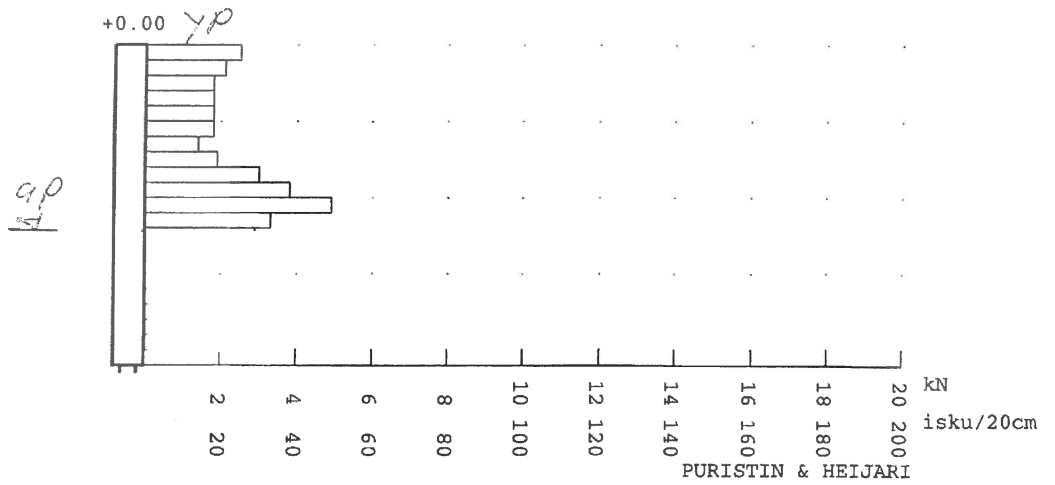

RAMBOLL

KOHDE

TNO

0688

PISTE

69

KONE

OSAMAT 4 VPL-4/C PS130/65

SIIPIKAIRAUS

PVM. 30.06.14

TUTK.

SUUNN.

TARK.

MAANPINTA +0.00


MITTAKAAVA 1:100

KALLIOPINTA

PÄÄTTYMINEN 2.90 -2.90


Y 0.0

X 0.0

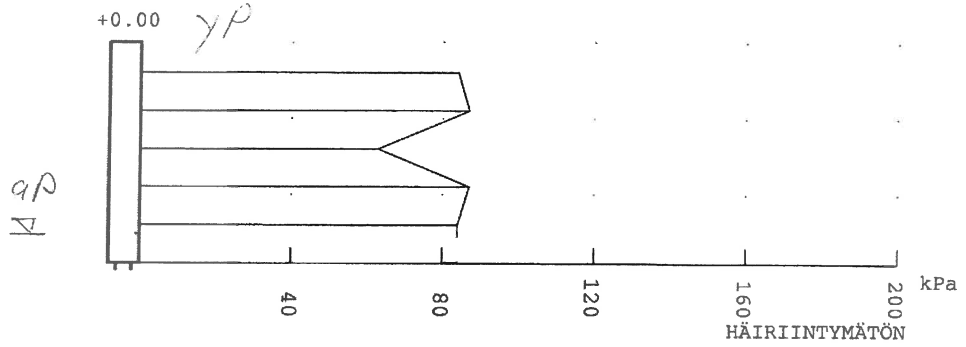

RAMBOLL PURISTIN - HEIJARI N _c 10 KESKIARVO	KOHDE TNO 0688 PISTE 66 KONE	
	OSAMAT 18 PPL-4/A PK2/100	
	PVM. 01.07.14	TUTK.
	SUUNN.	TARK.
	MITTAKAAVA 1:100	
	PISTEET 64 65 66	

B + 3 + KS (180 + 100 kg/m³)

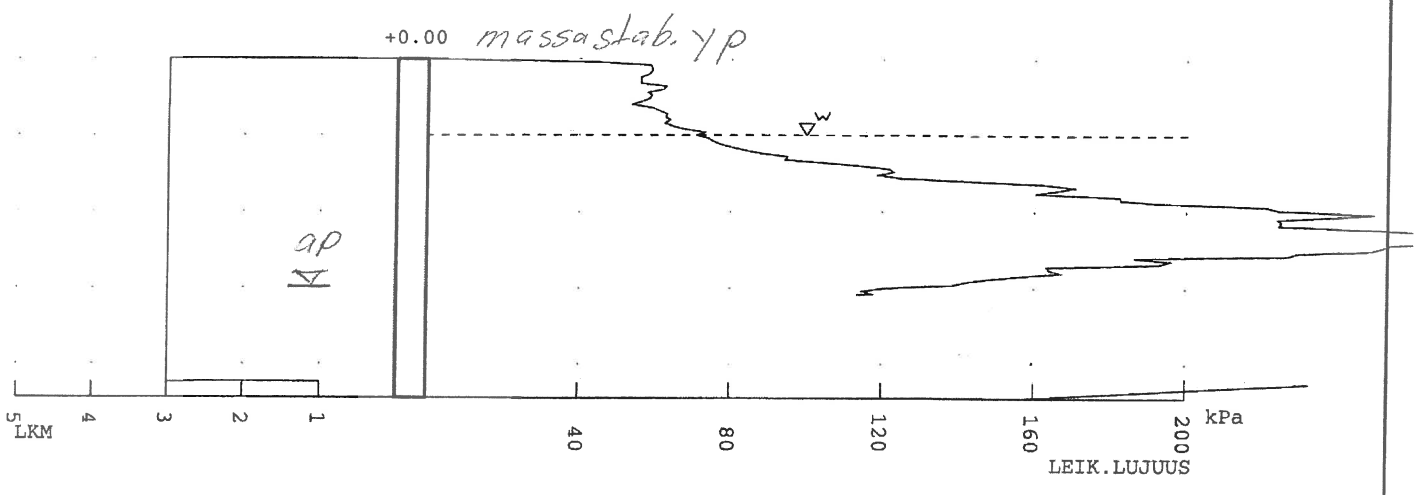

RAMBOLL

KOHDE

TNO 0688

PISTE 64

KONE

OSAMAT 18 PPL-4/C PK2/100

~~PURISTIN - HEIJARI~~

PVM. 01.07.14

TUTK.

SUUNN.

TARK.

MAANPINTA +0.00


MITTAKAAVA 1:100

KALLIOPINTA

PÄÄTTYMINEN 4.40 -4.40

Y 0.0

X 0.0

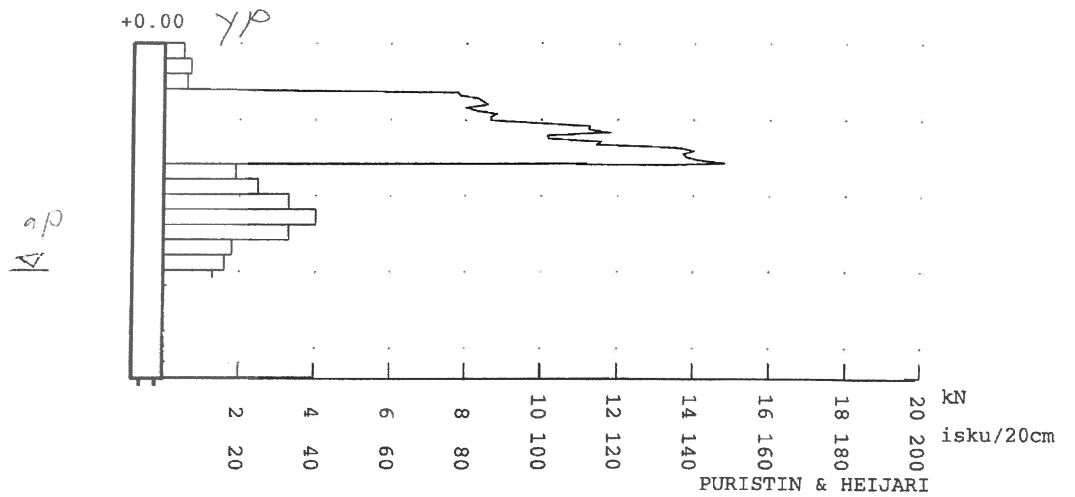

RAMBOLL

KOHDE

TNO 0688

PISTE 65

KONE

OSAMAT 18 PPL-4/B PK2/100

~~PURISTIN - HEIJARI~~

PVM. 01.07.14

TUTK.

SUUNN.

TARK.

MAANPINTA +0.00


MITTAKAAVA 1:100

KALLIOPINTA


PÄÄTTYMINEN 4.40 -4.40

Y 0.0

X 0.0

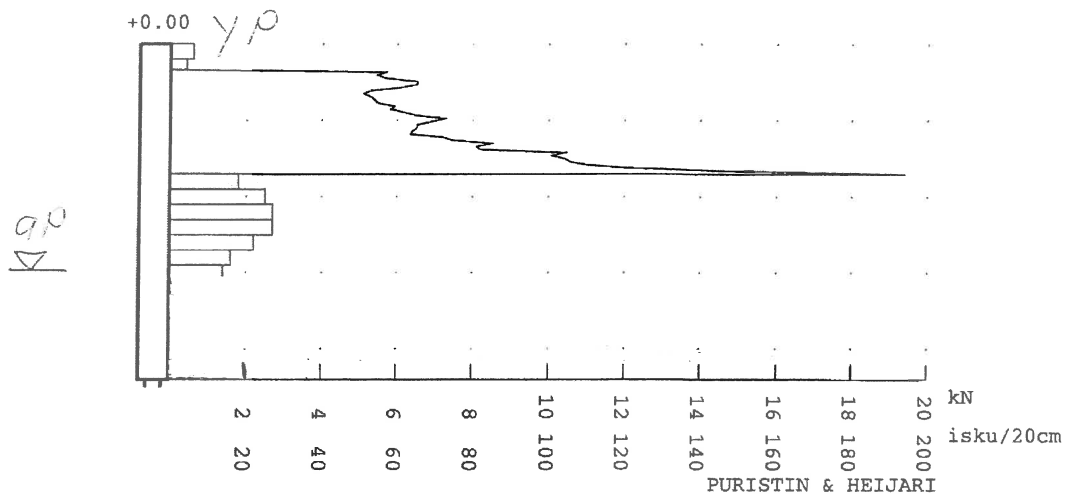


RAMBOLL PURISTIN - HEIJARI	KOHDE		TNO	0688	PISTE	66	KONE	
	OSAMAT 18 PPL-4/A PK2/100							
	PVM.		01.07.14		TUTK.			
	SUUNN.		TARK.					
MAANPINTA		+0.00		MITTAKAAVA				1:100
KALLIOPINTA								
PÄÄTTYMINEN		4.44	-4.44	Y	0.0	X	0.0	

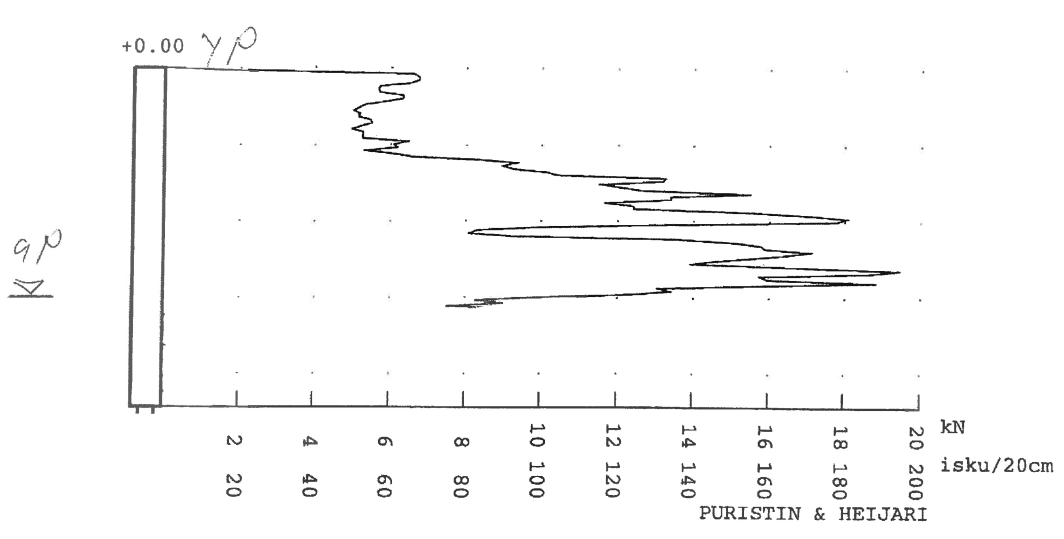

RAMBOLL PURISTIN HEIJARI N _c 10 KESKIARVO	KOHDE TNO 0688 PISTE 62 KONE OSAMAT 2 VPL-5/C PK2/100	
	PVM. 01.07.14	TUTK.
	SUUNN.	TARK.
		MITTAKAAVA 1:100
	PISTEET 61 62 63	

BL 8 (B11) +KS (200+80kg/m³)

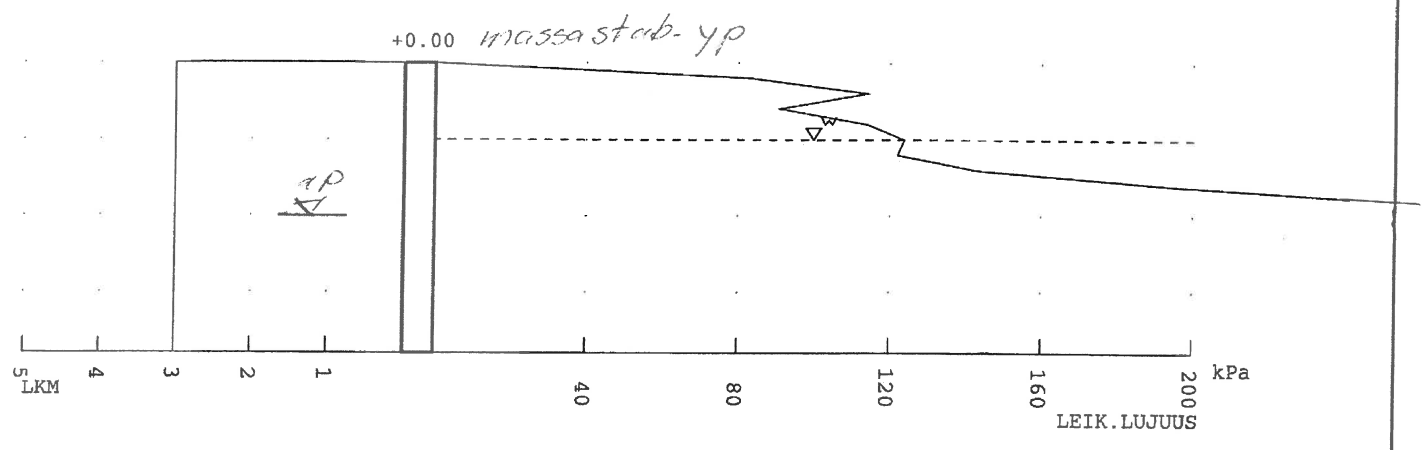

RAMBOLL

KOHDE

TNO 0688

PISTE 61

KONE

OSAMAT 2 VPL-5/B PK2/100

PVM. 01.07.14

TUTK.

~~PURISTIN HEIJARI~~

SUUNN.

TARK.

MAANPINTA +0.00


MITTAKAAVA 1:100

KALLIOPINTA

PÄÄTTYMINEN 3.80 -3.80

Y 0.0

X 0.0

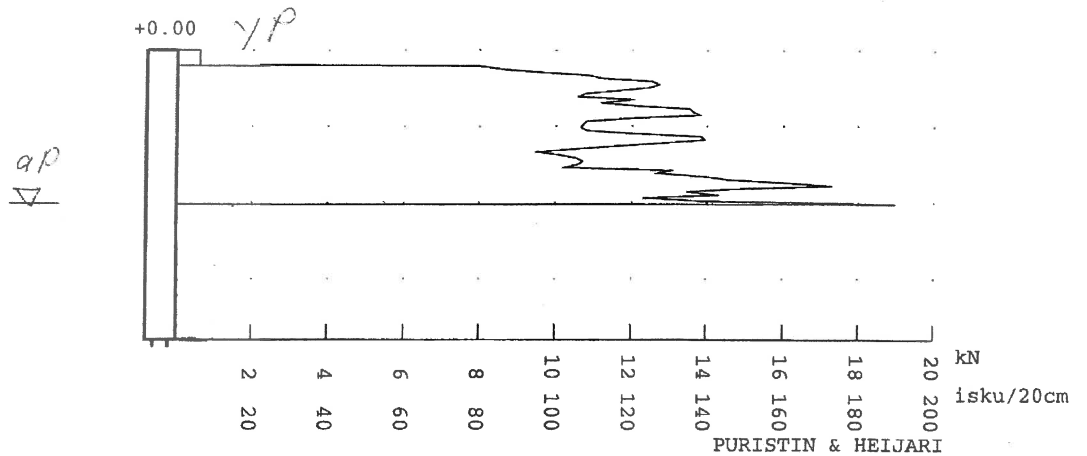

RAMBOLL

KOHDE

TNO 0688

PISTE 62

KONE

OSAMAT 2 VPL-5/C PK2/100

PURISTIN - HEIJARI

PVM. 01.07.14

TUTK.

SUUNN.

TARK.

MAANPINTA +0.00


MITTAKAAVA 1:100

KALLIOPINTA


PÄÄTTYMINEN 3.80 -3.80

Y 0.0

X 0.0

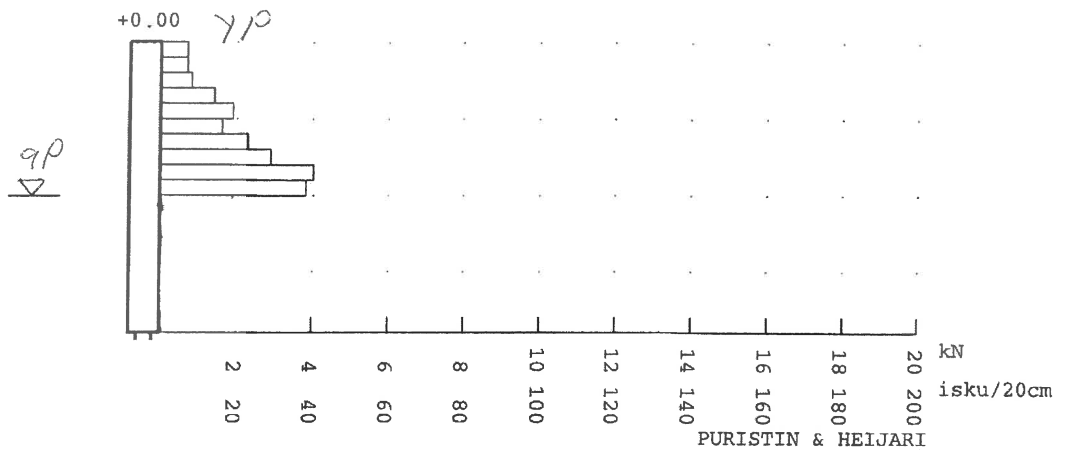

RAMBOLL	KOHDE		TNO	0688	PISTE	63	KONE
	OSAMAT 2 VPL-5/D PK2/100						
	PVM.		01.07.14	TUTK.			
	SUUNN.		TARK.				
PURISTIN - HEIJARI	MAANPINTA	+0.00	MITTAKAAVA 1:100				
	KALLIOPINTA						
	PÄÄTTYMINEN	3.80 -3.80	Y	0.0	X	0.0	

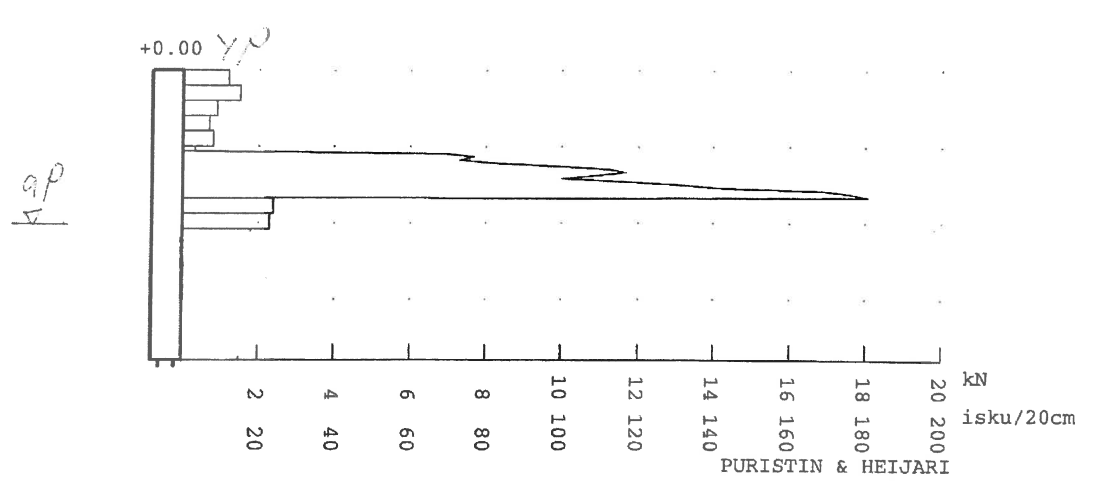

RAMBOLL

KOHDE

TNO 0688

PISTE 59

KONE

OSAMAT 15 VPL-5/C PK2/100

PURISTIN HEIJARI

PVM. 01.07.14

TUTK.

N_c 10

SUUNN.


TARK.

KESKIMÄÄRÄ

MITTAKAAVA 1:100

PISTEET
57 58 59

BL 8 (BL11) +KS (200 + 20 kg/m³)

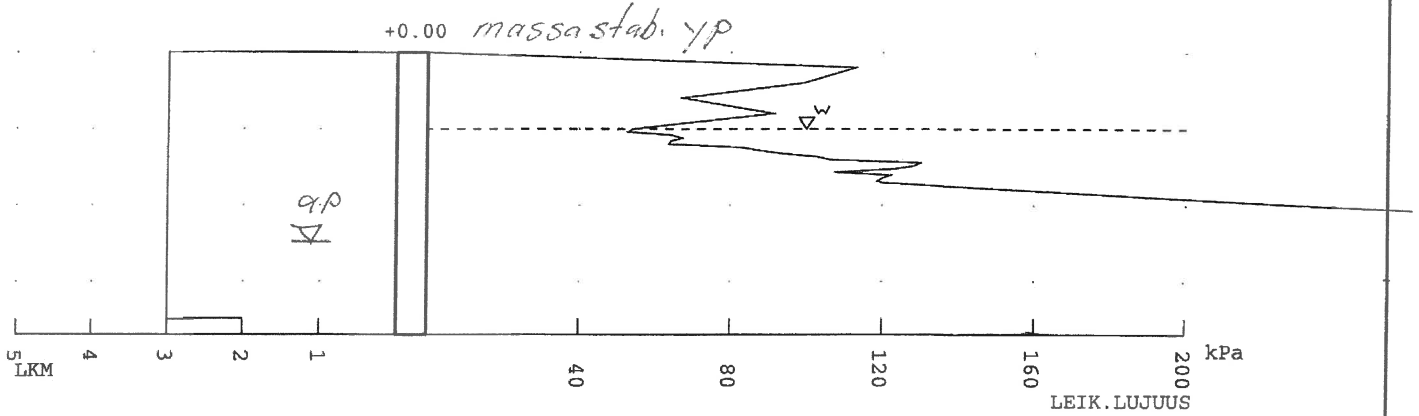

RAMBOLL

KOHDE

TNO 0688

PISTE 57

KONE

OSAMAT 15 VPL-5/A PK2/100

~~PURISTIN HEIJARI~~

PVM. 01.07.14

TUTK.

SUUNN.

TARK.

MAANPINTA +0.00


MITTAKAAVA 1:100

KALLIOPINTA

PÄÄTTYMINEN 3.50 -3.50

Y 0.0

X 0.0

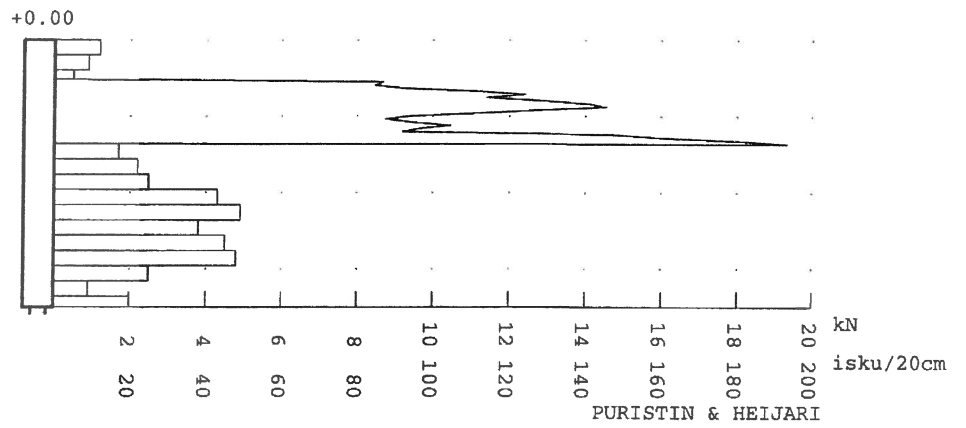

RAMBOLL

KOHDE

TNO 0688

PISTE 58

KONE

OSAMAT 15 VPL-5/B PK2/100

~~PURISTIN HEIJARI~~

PVM. 01.07.14

TUTK.

SUUNN.

TARK.

MAANPINTA +0.00


MITTAKAAVA 1:100

KALLIOPINTA

PÄÄTTYMINEN 3.70 -3.70

Y 0.0

X 0.0

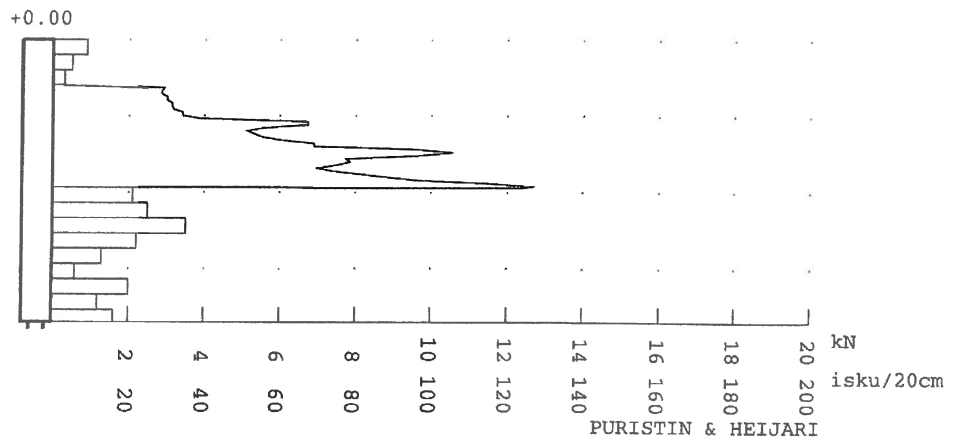

RAMBOLL

KOHDE

TNO 0688

PISTE 59

KONE

OSAMAT 15 VPL-5/C PK2/100

~~PURISTIN - HEIJARI~~

PVM. 01.07.14

TUTK.

SUUNN.

TARK.

MAANPINTA +0.00

MITTAKAAVA 1:100

KALLIOPINTA

PÄÄTTYMINEN 3.70 -3.70

Y 0.0

X 0.0

