


RAMBOLL PURISTIN - HEIJARI	KOHDE		TNO	0688	PISTE	1	KONE
	OSAMAT		4PPL-1/1	PK2/100			
	PVM.		28.11.13	TUTK.			
	SUUNN.			TARK.			
MAANPINTA		+0.00	MITTAKAAVA		1:100		
KALLIOPINTA			Y		0.0		X 0.0
PÄÄTTYMINEN		2.94 -2.94					

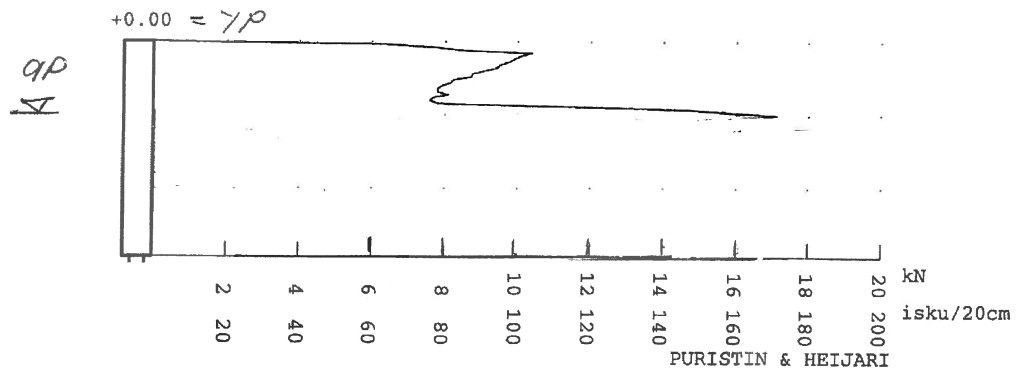

RAMBOLL

KOHDE TNO 0688 PISTE 2 KONE

OSAMAT 4PPL-1/2 PK2/100

PVM. 28.11.13

TUTK.

~~PURISTIN HEIJARI~~

SUUNN.

TARK.

MAANPINTA +0.00


MITTAKAAVA 1:100

KALLIOPINTA

PÄÄTTYMINEN 2.76 -2.76

Y 0.0

X 0.0

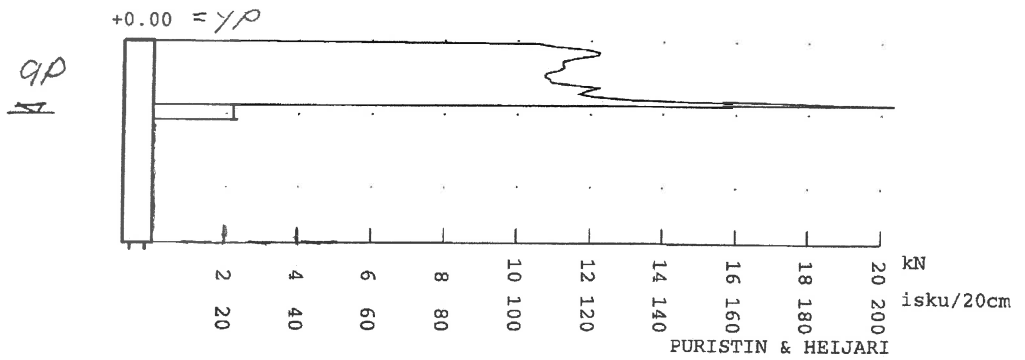

RAMBOLL

KOHDE TNO 0688 PISTE 4 KONE

OSAMAT 4PPL-1/4 PK2/100

PURISTIN HEIJARI

PVM. 28.11.13

TUTK.

N_c 10

SUUNN.

TARK.


KESKIMÄÄRÄ

MITTAKAAVA 1:100


133 vrk

PISTEET
1 2 4

CYCL +KS (200 +60 kg/m³)

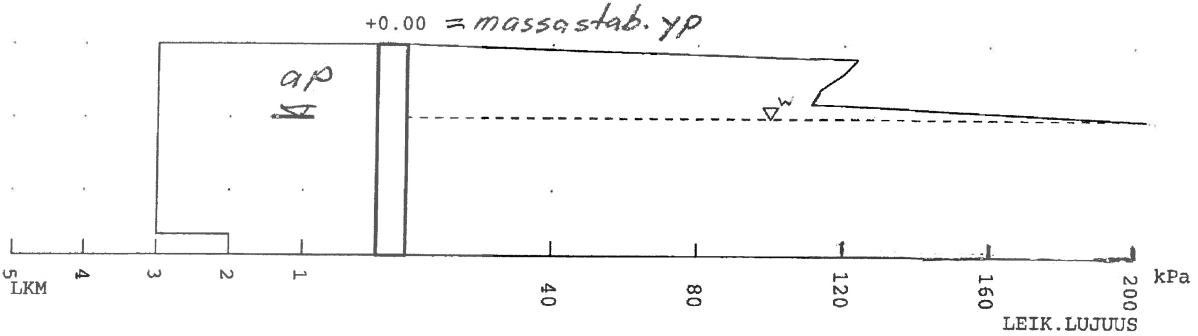

RAMBOLL PURISTIN HEIJARI	KOHDE		TNO	0688	PISTE	4	KONE
	OSAMAT 4PPL-1/4 PK2/100						
	PVM.		28.11.13		TUTK.		
	SUUNN.		TARK.				
MAANPINTA		+0.00		MITTAKAAVA			1:100
KALLIOPINTA							
PÄÄTTYMINEN		2.88	-2.88	Y	0.0	X	0.0

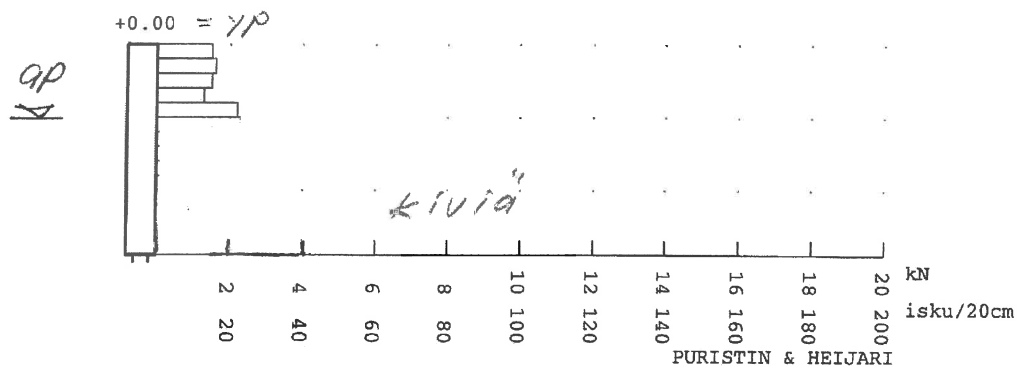

RAMBOLL

KOHDE

TNO 0688

PISTE 5

KONE

OSAMAT 16VPL-1/1 PK2/100

PVM. 28.11.13

TUTK.

~~PURISTIN HEIJARI~~

SUUNN.

TARK.

N_c 10


KESKJARVO

MITTAKAAVA 1:100

122 vrk

PISTEET
5 6 7

CYCL +KS (200 +60kg/m³)

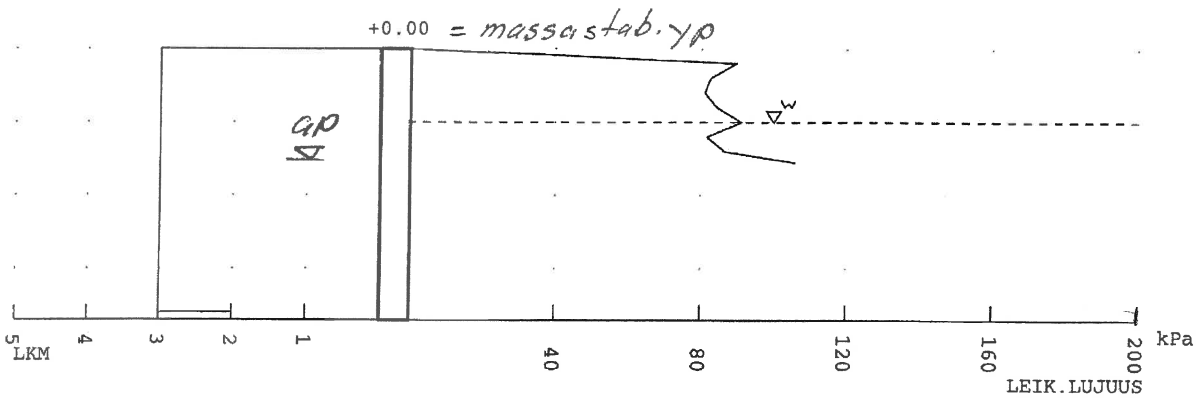

RAMBOLL

KOHDE

TNO

0688

PISTE

5

KONE

OSAMAT 16VPL-1/1 PK2/100

PVM. 28.11.13

TUTK.

~~PURISTIN HEIJARI~~

SUUNN.

TARK.

MAANPINTA +0.00


MITTAKAAVA 1:100

KALLIOPINTA

PÄÄTTYMINEN 3.70 -3.70

Y 0.0

X 0.0

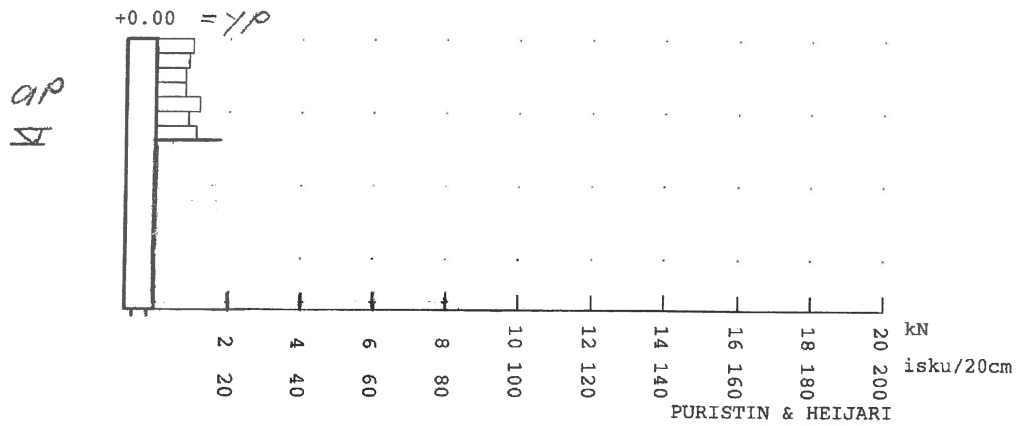

RAMBOLL

KOHDE

TNO

0688

PISTE 6

KONE

OSAMAT 16VPL-1/2 PK2/100

PVM. 28.11.13

TUTK.

~~PURISTIN HEIJARI~~

SUUNN.

TARK.

MAANPINTA +0.00


MITTAKAAVA 1:100

KALLIOPINTA

PÄÄTTYMINEN 3.70 -3.70

Y 0.0

X 0.0

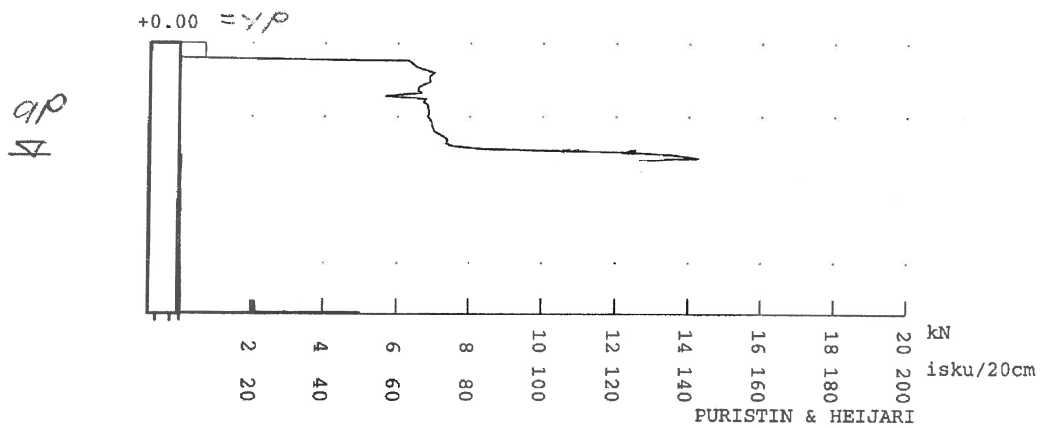

RAMBOLL

KOHDE

TNO 0688

PISTE 7

KONE

OSAMAT 16VPL-1/3

PK2/100

PVM. 28.11.13

TUTK.

~~PURISTIN HEIJARI~~

SUUNN.

TARK.

MAANPINTA +0.00


MITTAKAAVA 1:100

KALLIOPINTA

PÄÄTTYMINEN 3.60 -3.60


Y 0.0

X 0.0

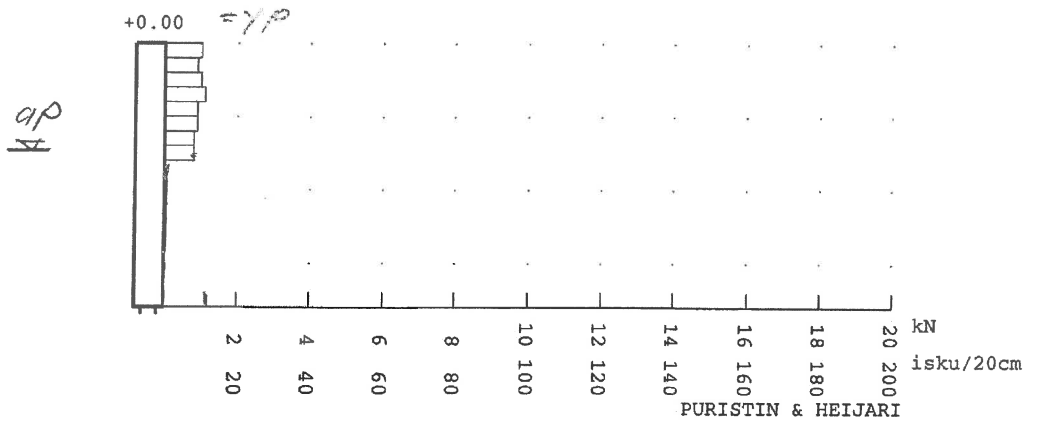


RAMBOLL PURISTIN HEIJARI	KOHDE TNO 0688 PISTE 9 KONE OSAMAT 11VPL-2/1 PK2/100	
	PVM. 28.11.13	TUTK.
	SUUNN.	TARK.
	MAANPINTA +0.00 KALLIOPINTA PÄÄTTYMINEN 3.76 -3.76	MITTAKAAVA 1:100 Y 0.0 X 0.0

Tästä tehdään myös ps

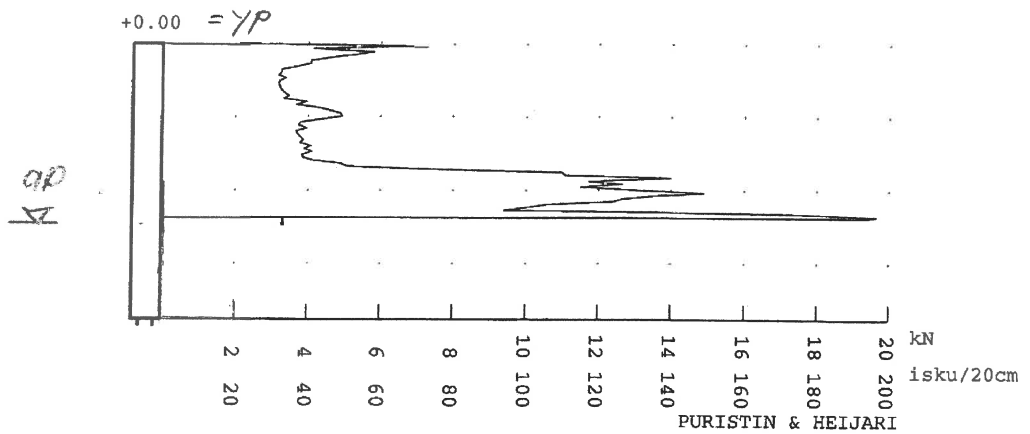

RAMBOLL PURISTIN HEIJARI	KOHDE		TNO	0688	PISTE	10	KONE	
	OSAMAT		11VPL-2/3		PK2/100			
	PVM.		28.11.13		TUTK.			
	SUUNN.		TARK.					
MAANPINTA		+0.00		MITTAKAAVA				1:100
KALLIOPINTA								
PÄÄTTYMINEN								3.78

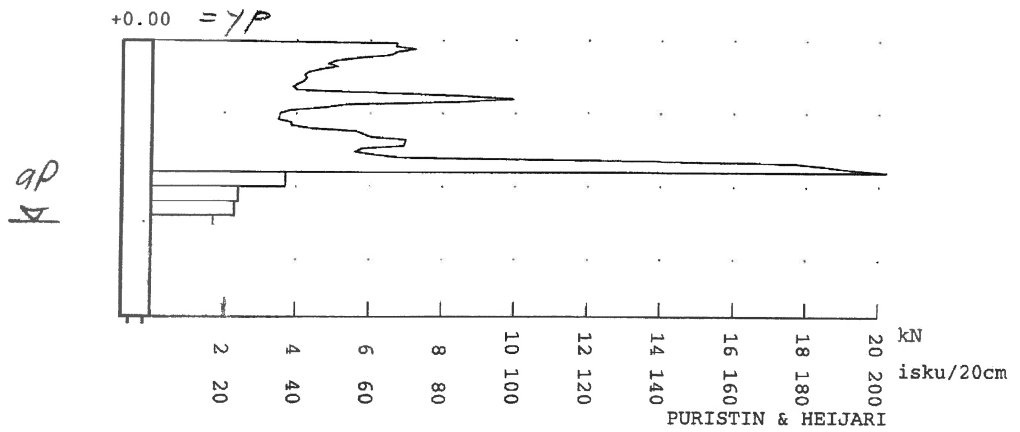

RAMBOLL

KOHDE TNO 0688 PISTE 11 KONE
OSAMAT 11VPL-2/4 PK2/100

PURISTIN HEIJARI

PVM. 28.11.13

TUTK.

SUUNN.

TARK.

MAANPINTA +0.00


MITTAKAAVA 1:100

KALLIOPINTA

PÄÄTTYMINEN 3.82 -3.82

Y 0.0

X 0.0

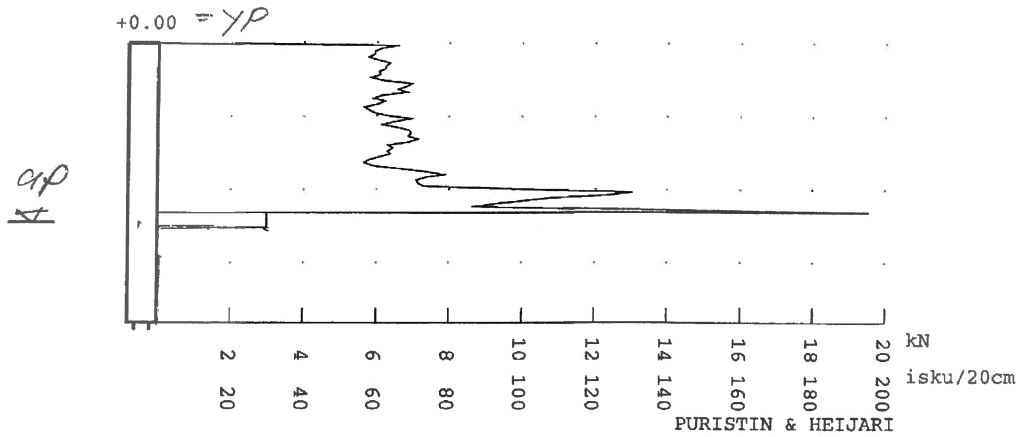

RAMBOLL

KOHDE

TNO 0688

PISTE 12

KONE

OSAMAT 11VPL-2/5

PK2/100

~~PURISTIN HEIJARI~~

PVM. 28.11.13

TUTK.

SUUNN.

TARK.

MAANPINTA +0.00


MITTAKAAVA 1:100

KALLIOPINTA

PÄÄTTYMINEN 3.86 -3.86

Y 0.0

X 0.0

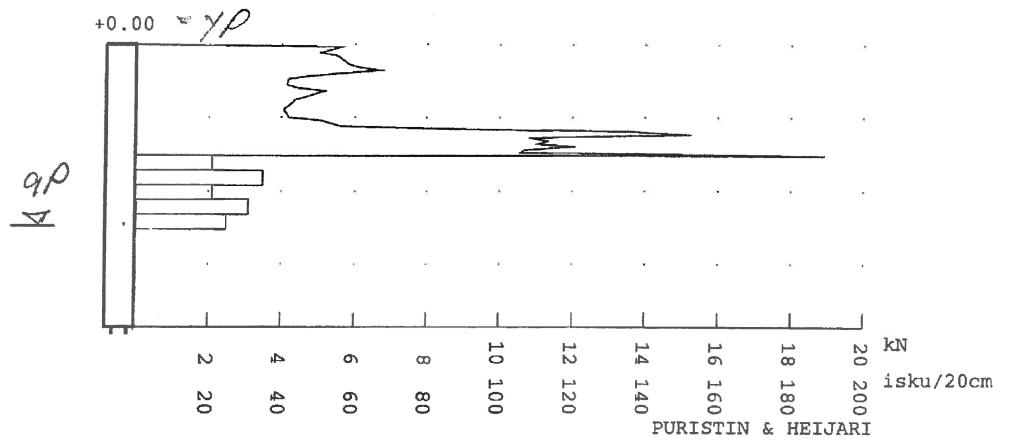

RAMBOLL

KOHDE TNO 0688 PISTE 12 KONE

OSAMAT 11VPL-2/5 PK2/100

PVM. 28.11.13

TUTK.

~~PURISTIN HEIJARI~~

SUUNN.

TARK.

N_c 10


KESKIMÄÄRÄ

MITTAKAAVA 1:100

104 vrk

PISTEET
9 10 11 12

BL 3 +KS (190 +90 kg/m³)

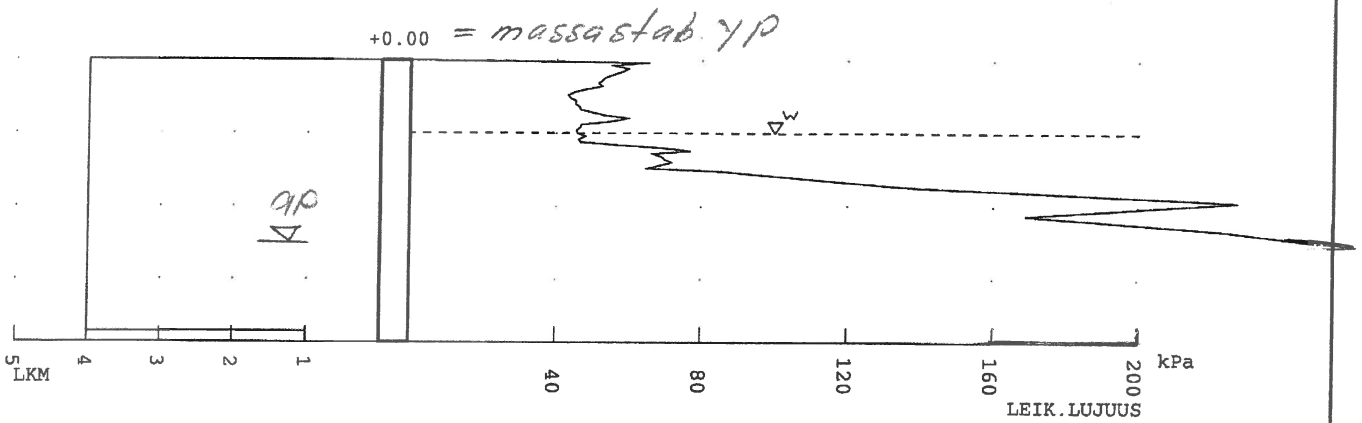

RAMBOLL

KOHDE TNO 0688 PISTE 14 KONE

OSAMAT 12VPL-3/1 PK2/100

~~PURISTIN HEIJARI~~

PVM. 28.11.13

TUTK.

SUUNN.

TARK.

MAANPINTA +0.00

MITTAKAAVA 1:100


KALLIOPINTA

PÄÄTTYMINEN 3.92 -3.92

Y 0.0

X 0.0

Tästä teltta, myös ps

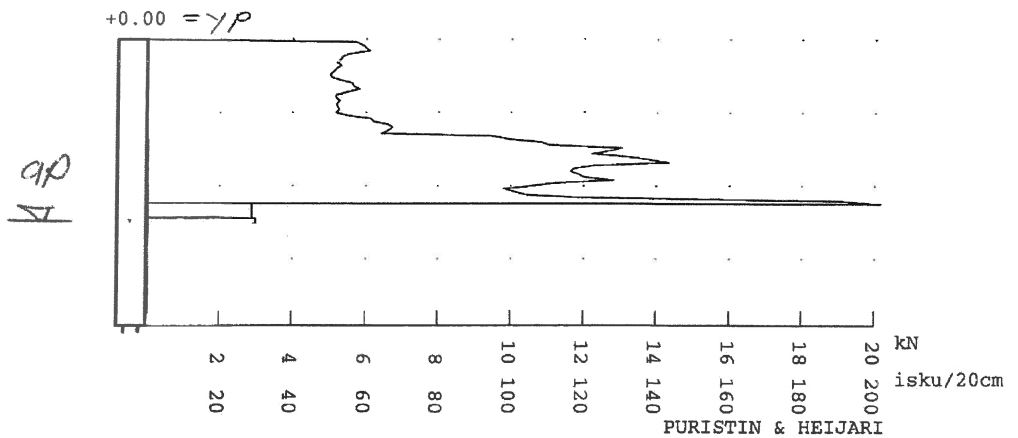

RAMBOLL

KOHDE TNO 0688 PISTE 15 KONE
OSAMAT 12VPL-3/3 PK2/100

~~PURISTIN - HEIJARI~~

PVM. 28.11.13

TUTK.

SUUNN.

TARK.

MAANPINTA +0.00


MITTAKAAVA 1:100

KALLIOPINTA

PÄÄTTYMINEN 3.88 -3.88


Y 0.0

X 0.0

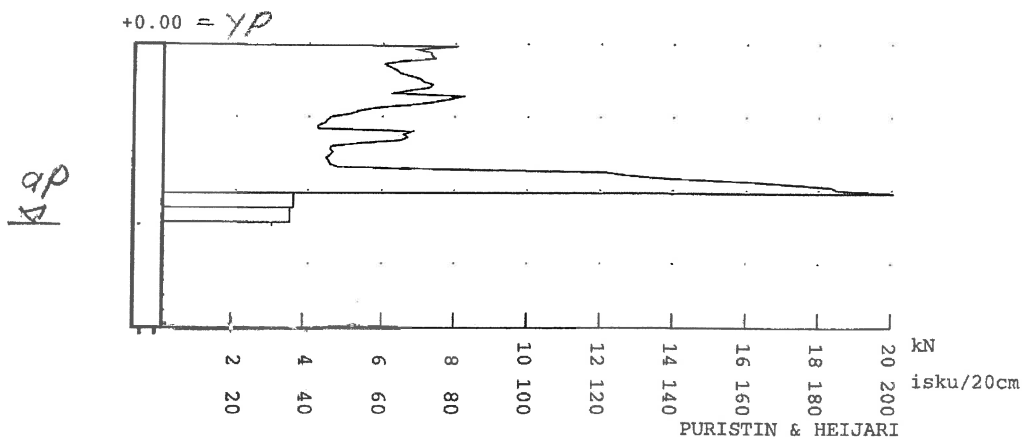

RAMBOLL PURISTIN HEIJARI N _c 10 KESKIARVO 76 vrk	KOHDE TNO 0688 PISTE 16 KONE OSAMAT 12VPL-3/4 PK2/100		
	PVM. 28.11.13	TUTK.	
	SUUNN.	TARK.	
		MITTAKAAVA 1:100	
	PISTEET 14 15 16 17		

BL3 +KS (170 +110 kg/m³)

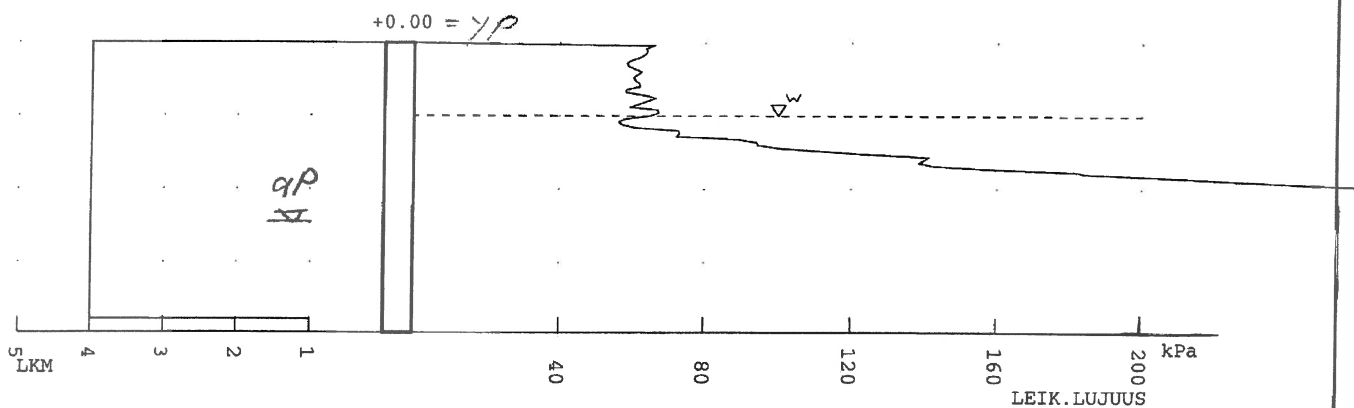

RAMBOLL

KOHDE

TNO 0688

PISTE 16

KONE

OSAMAT 12VPL-3/4 PK2/100

PVM. 28.11.13

TUTK.

~~PURISTIN HEIJARI~~

SUUNN.

TARK.

MAANPINTA +0.00


MITTAKAAVA 1:100

KALLIOPINTA


PÄÄTTYMINEN 3.96 -3.96

Y 0.0

X 0.0

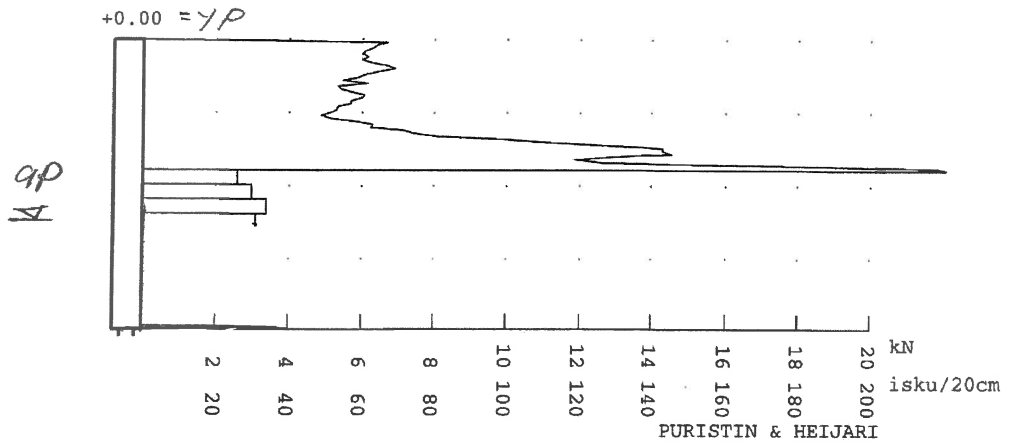

RAMBOLL PURISTIN HEIJARI	KOHDE TNO 0688 PISTE 17 KONE OSAMAT 12VPL-3/5 PK2/100	
	PVM. 28.11.13	TUTK.
	SUUNN.	TARK.
	MAANPINTA +0.00 KALLIOPINTA PÄÄTTYMINEN 3.92 -3.92	MITTAKAAVA 1:100 Y 0.0 X 0.0

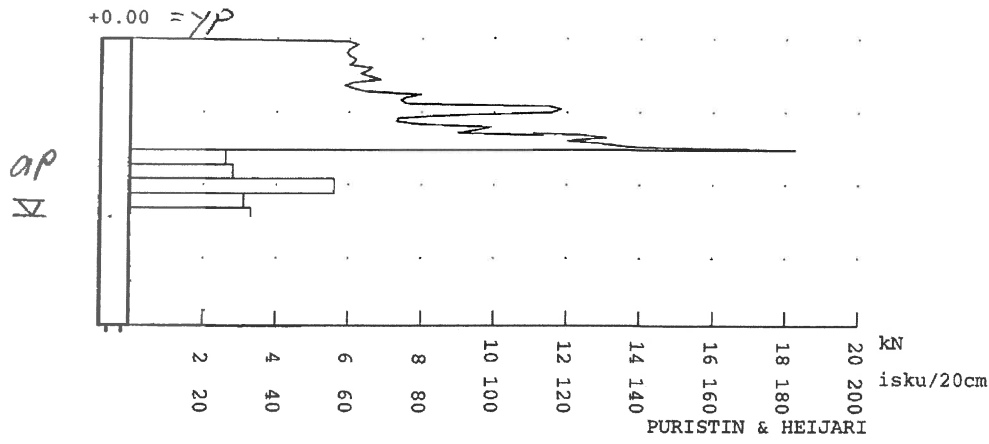

RAMBOLL

KOHDE TNO 0688 PISTE 19 KONE

OSAMAT 3VPL-4/1 PK2/100

~~PURISTIN~~ HEIJARI

PVM. 28.11.13

TUTK.

SUUNN.

TARK.

MAANPINTA +0.00

MITTAKAAVA 1:100


KALLIOPINTA

PÄÄTTYMINEN 3.32 -3.32

Y 0.0

X 0.0

Tästä tehtä myös p5

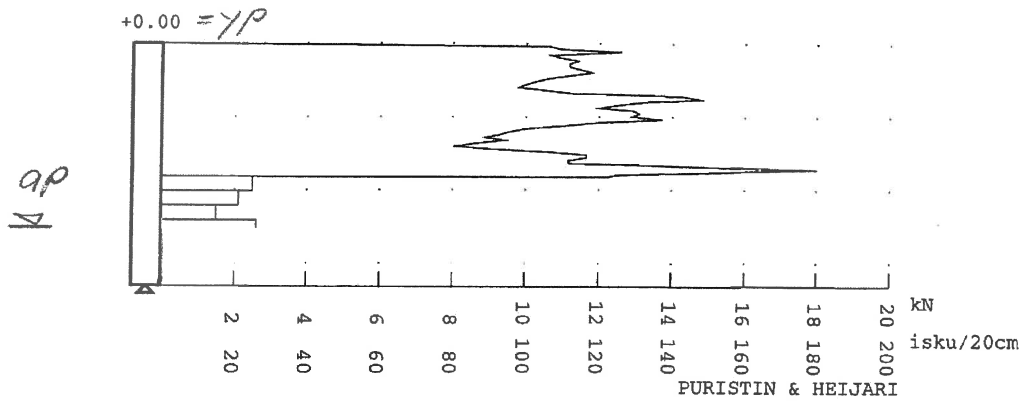

RAMBOLL

KOHDE

TNO 0688

PISTE 20

KONE

OSAMAT 3VPL-4/3 PK2/100

PVM. 28.11.13

TUTK.

~~PURISTIN HEIJARI~~

SUUNN.

TARK.

MAANPINTA +0.00


MITTAKAAVA 1:100

KALLIOPINTA

PÄÄTTYMINEN 3.94 -3.94


Y 0.0

X 0.0

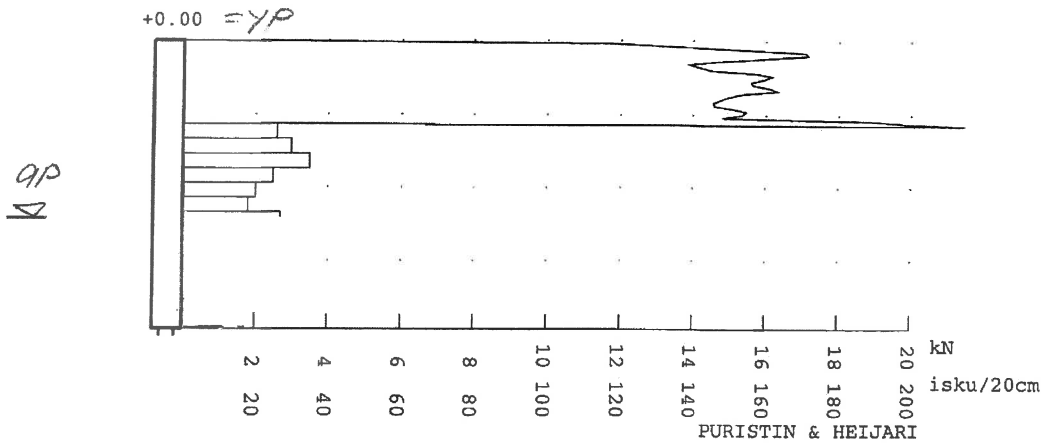

RAMBOLL PURISTIN HEIJARI N _c 10 KESKIAARVO 87 vrk	KOHDE TNO 0688 PISTE 20 KONE OSAMAT 3VPL-4/3 PK2/100		
	PVM. 28.11.13	TUTK.	
	SUUNN.	TARK.	
		MITTAKAAVA 1:100	
	PISTEET 19 20 21 22		

BL 3 + KS (180 + 100 kg/m³)

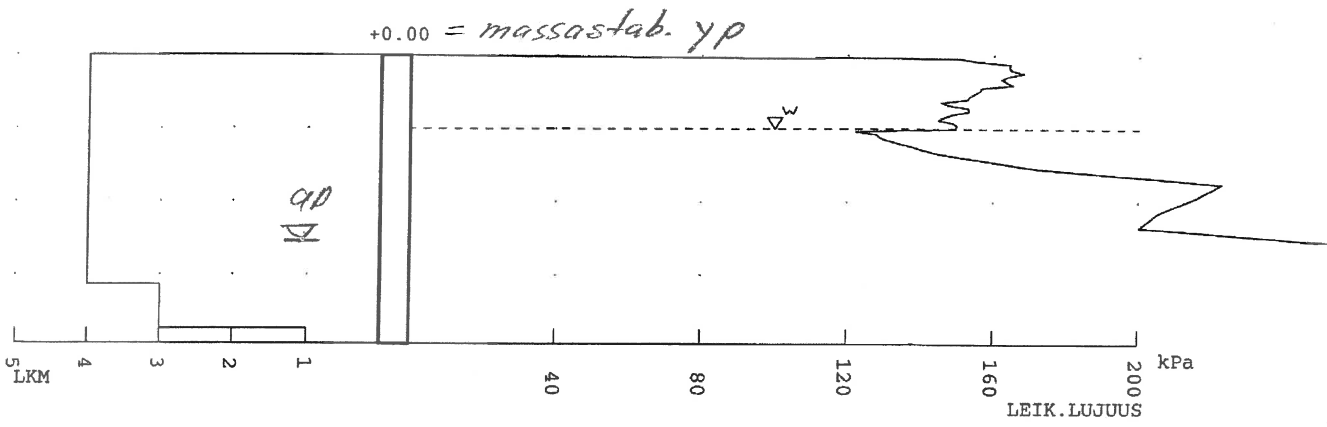

RAMBOLL

KOHDE TNO 0688 PISTE 21 KONE
OSAMAT 3VPL.4/4 PK2/100

PURISTIN HEIJARI

PVM. 28.11.13

TUTK.

SUUNN.

TARK.

MAANPINTA +0.00


MITTAKAAVA 1:100

KALLIOPINTA

PÄÄTTYMINEN 3.86 -3.86

Y 0.0

X 0.0

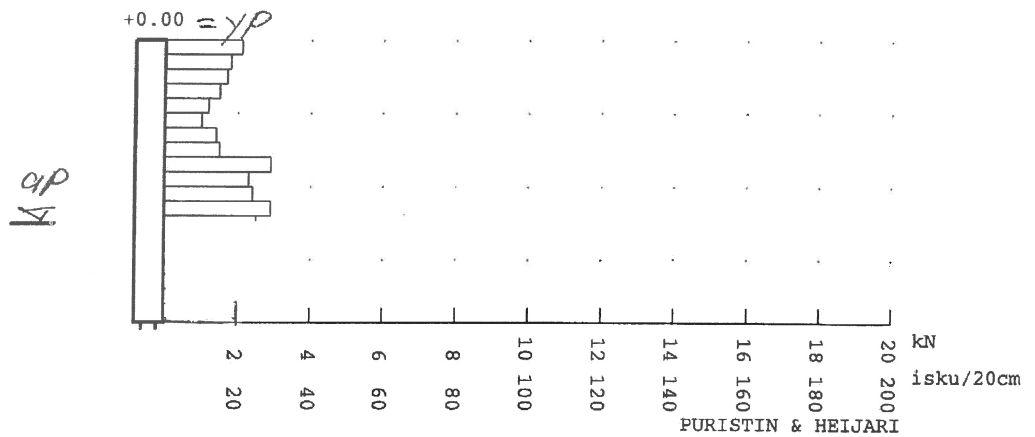

RAMBOLL

KOHDE TNO 0688 PISTE 22 KONE
OSAMAT 3VPL-4/5 PK2/100

~~PURISTIN - HEIJARI~~

PVM. 28.11.13

TUTK.

SUUNN.

TARK.

MAANPINTA +0.00


MITTAKAAVA 1:100

KALLIOPINTA

PÄÄTTYMINEN 3.80 -3.80

Y 0.0

X 0.0

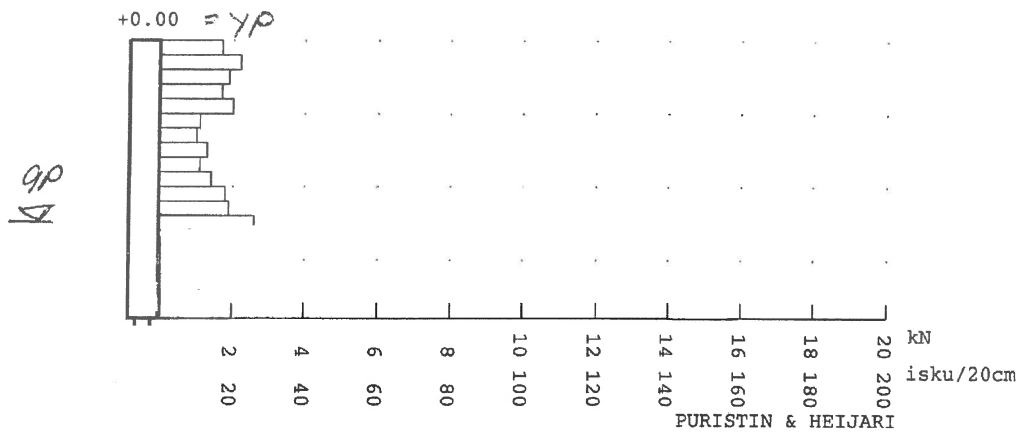

RAMBOLL

KOHDE

TNO 0688

PISTE 23

KONE

OSAMAT 19PPL-4/1 PK2/100

~~PURISTIN HEIJARI~~

PVM. 29.11.13

TUTK.

N_c 10

SUUNN.

TARK.


KESKIMÄÄRÄ

MITTAKAAVA 1:100

120 vrk

PISTEET
23 24 25

BL3 +KS (180 +100 kg/m³)

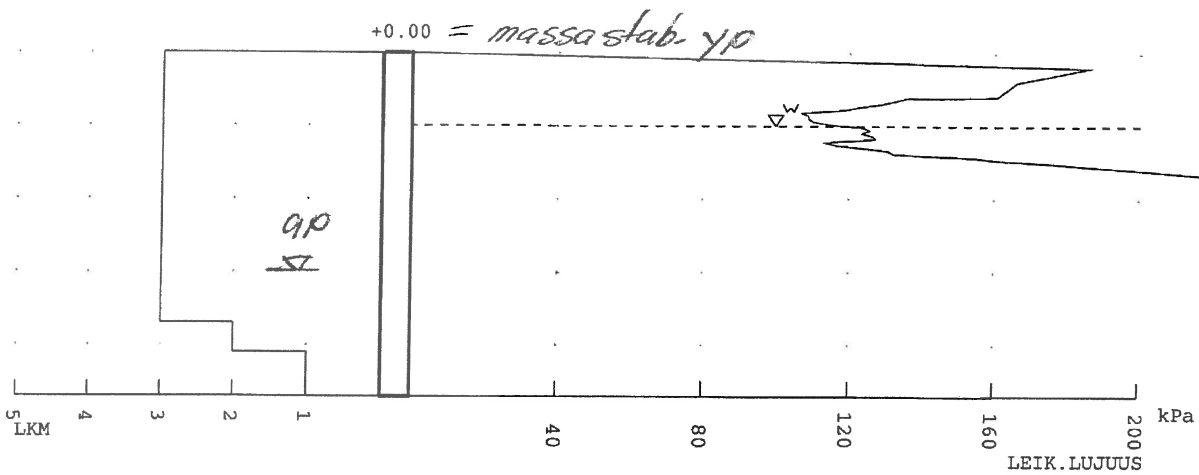

RAMBOLL

KOHDE TNO 0688 PISTE 23 KONE
OSAMAT 19PPL-4/1 PK2/100

~~PURISTIN HEIJARI~~

PVM. 29.11.13

TUTK.

SUUNN.

TARK.

MAANPINTA +0.00


MITTAKAAVA 1:100

KALLIOPINTA

PÄÄTTYMINEN 4.70 -4.70

Y 0.0

X 0.0

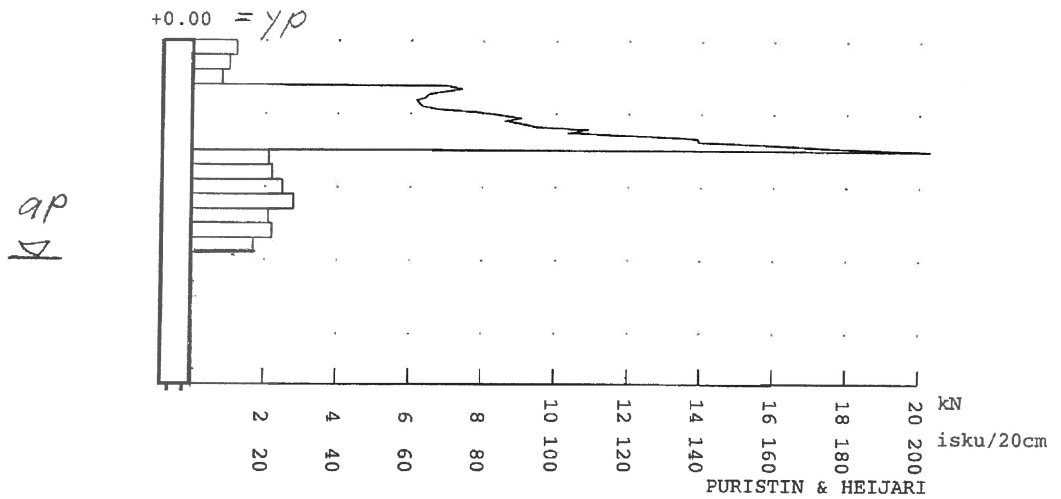

RAMBOLL

KOHDE TNO 0688 PISTE 24 KONE
OSAMAT 19PPL-4/2 PK2/100

~~PURISTIN HEIJARI~~

PVM. 29.11.13

TUTK.

SUUNN.

TARK.

MAANPINTA +0.00


MITTAKAAVA 1:100

KALLIOPINTA

PÄÄTTYMINEN 4.10 -4.10

Y 0.0

X 0.0

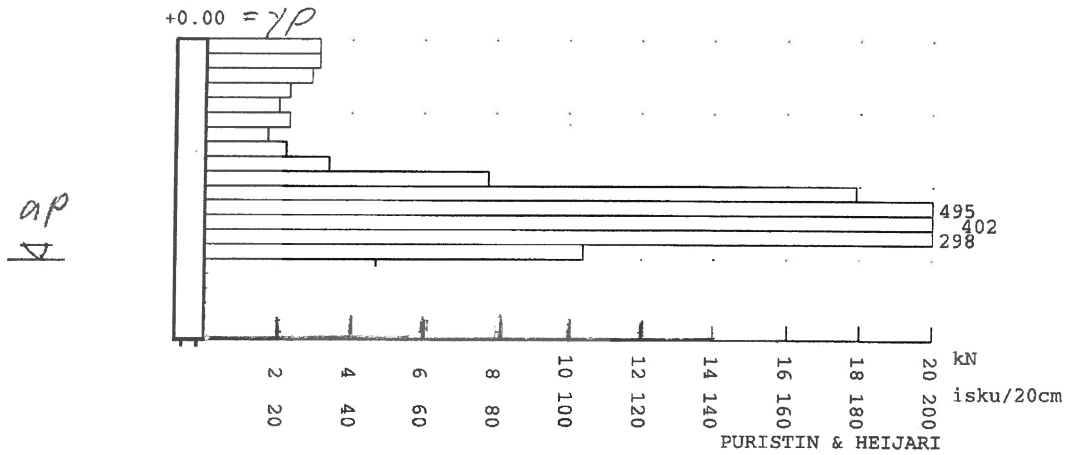

RAMBOLL

KOHDE

TNO

0688

PISTE

25

KONE

OSAMAT 19PPL-4/3

PK2/100

PVM. 29.11.13

TUTK.

~~PURISTIN HEIJARI~~

SUUNN.

TARK.

MAANPINTA +0.00

MITTAKAAVA 1:100


KALLIOPINTA

PÄÄTTYMINEN 3.80 -3.80

Y 0.0

X 0.0

9P
A

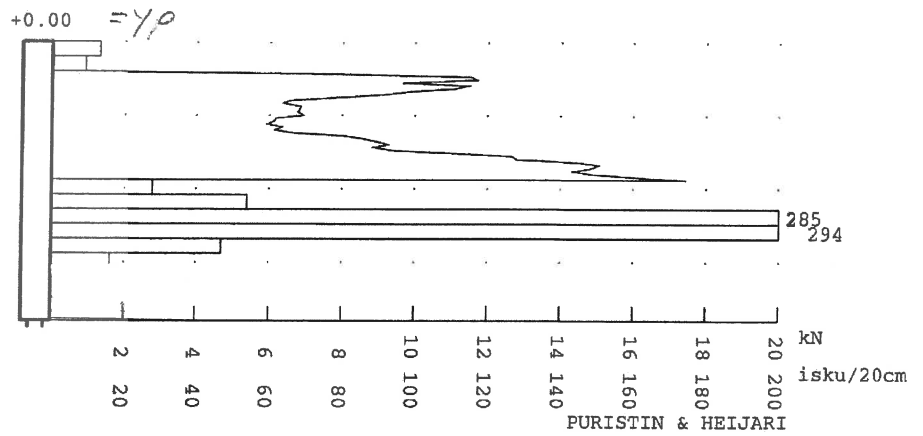

RAMBOLL

KOHDE

TNO 0688

PISTE 26

KONE

OSAMAT 14VPL-5/1 PK2/100

PURISTIN HEIJARI

PVM. 29.11.13

TUTK.

N_c 10

SUUNN.

TARK.


KESKJARVO

MITTAKAAVA 1:100

85 vrk

PISTEET
26 27 28

BL8 (BL11) + KS (200 + 80 kg/m³)

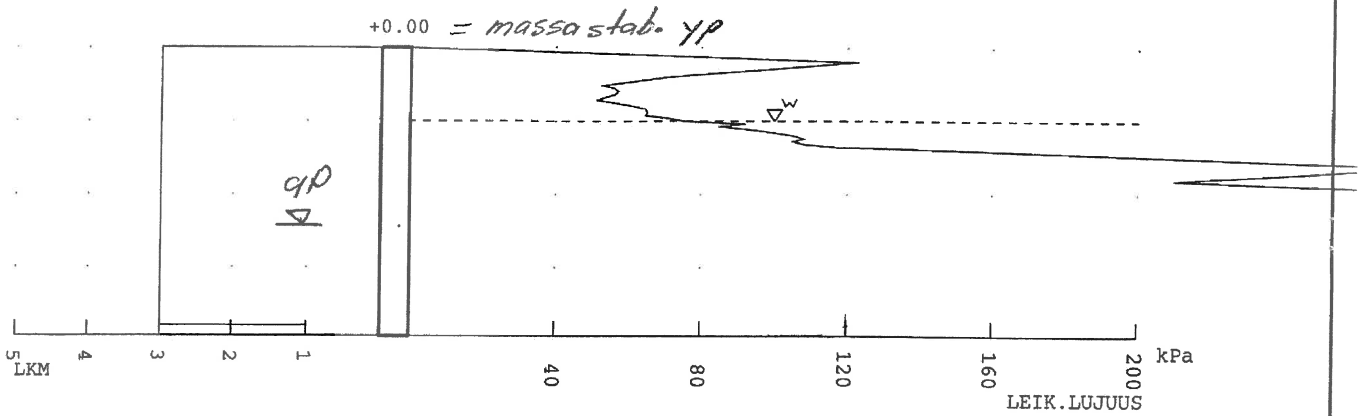

RAMBOLL

KOHDE

TNO 0688

PISTE 26

KONE

OSAMAT 14VPL-5/1 PK2/100

PVM. 29.11.13

TUTK.

~~PURISTIN HEIJARI~~

SUUNN.

TARK.

MAANPINTA +0.00


MITTAKAAVA 1:100

KALLIOPINTA

PÄÄTTYMINEN 3.94 -3.94

Y 0.0

X 0.0

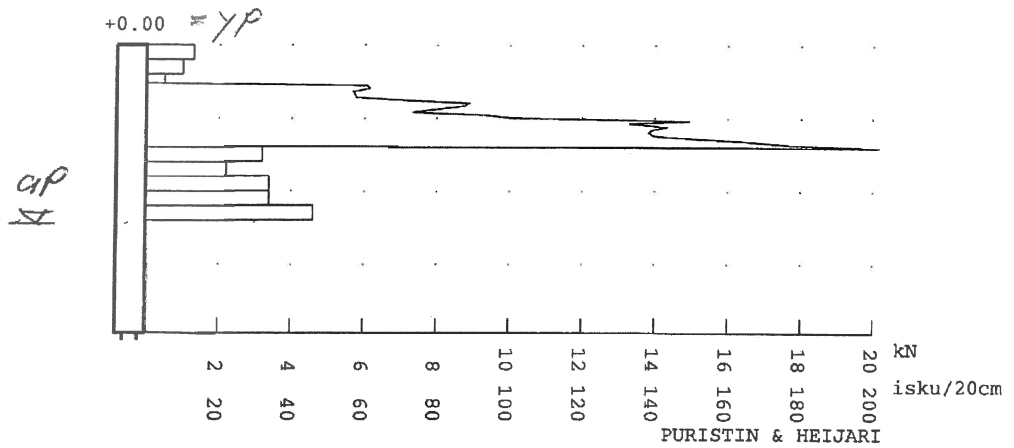

RAMBOLL

KOHDE TNO 0688 PISTE 27 KONE
OSAMAT 14VPL-5/2 PK2/100

~~PURISTIN HEIJARI~~

PVM. 29.11.13

TUTK.

SUUNN.

TARK.

MAANPINTA +0.00


MITTAKAAVA 1:100

KALLIOPINTA

PÄÄTTYMINEN 3.90 -3.90

Y 0.0

X 0.0

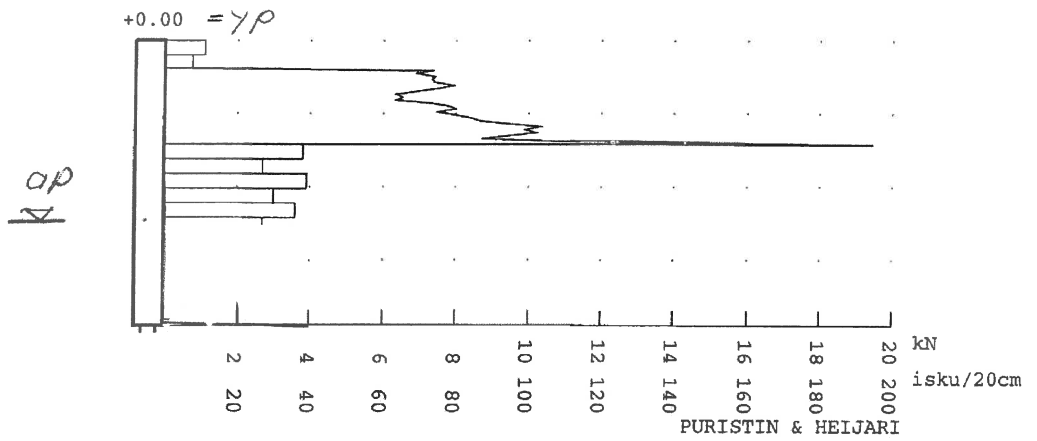

RAMBOLL

KOHDE TNO 0688 PISTE 28 KONE
OSAMAT 14VPL-5/3 PK2/100

~~PURISTIN - HEIJARI~~

PVM. 29.11.13

TUTK.

SUUNN.

TARK.

MAANPINTA +0.00


MITTAKAAVA 1:100

KALLIOPINTA

PÄÄTTYMINEN 3.90 -3.90

Y 0.0

X 0.0

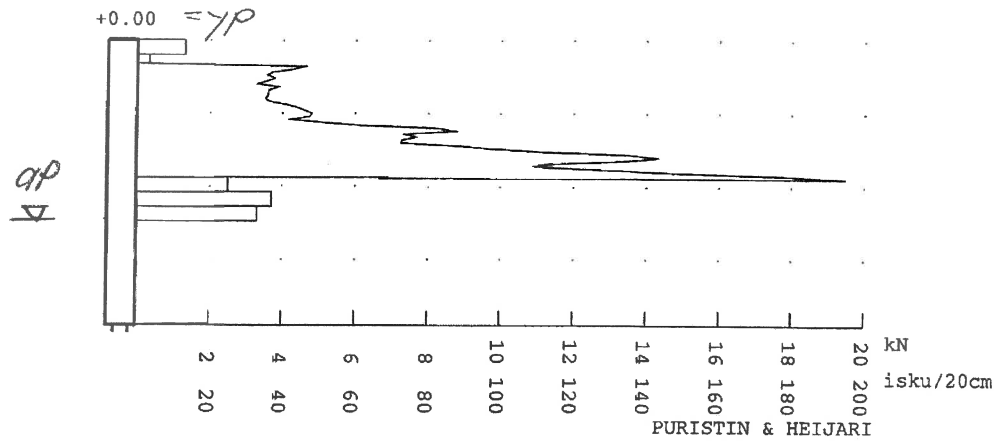

RAMBOLL

KOHDE

TNO

0688

PISTE

30

KONE

OSAMAT 1VPL-5/1 PK2/100

PVM. 29.11.13

TUTK.

~~PURISTIN - HEIJARI~~

SUUNN.

TARK.

MAANPINTA +0.00

MITTAKAAVA 1:100


KALLIOPINTA

PÄÄTTYMINEN 3.68 -3.68

Y 0.0

X 0.0

Tästä tehty myös ps

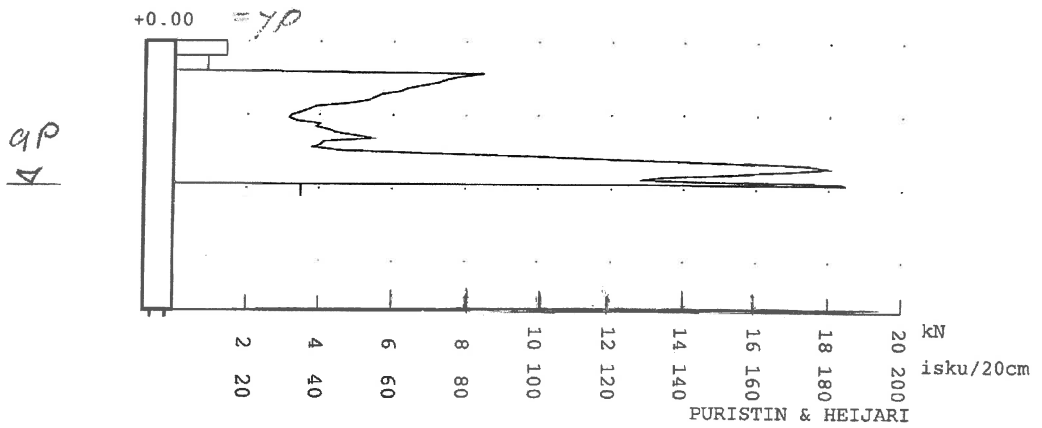

RAMBOLL

KOHDE

TNO 0688

PISTE 31

KONE

OSAMAT 1VPL-5/3 PK2/100

PVM. 29.11.13

TUTK.

~~PURISTIN HEIJARI~~

SUUNN.

TARK.

N_c 10


KESKIMÄÄRÄ

MITTAKAAVA 1:100

67 vik

PISTEET
30 31 32 33

BLE (BL11) + KS (200 + 80 kg/m³)

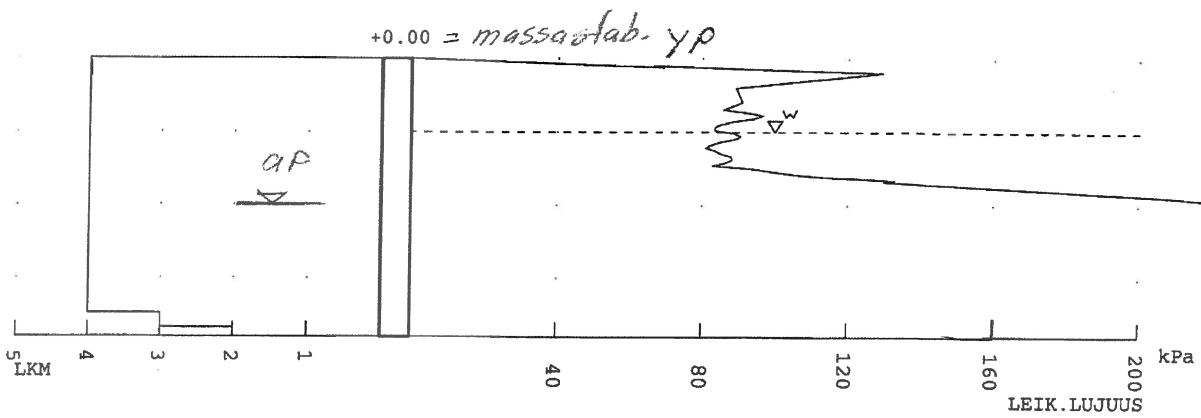

RAMBOLL

KOHDE TNO 0688 PISTE 31 KONE
OSAMAT 1VPL-5/3 PK2/100

~~PURISTIN - HEIJARI~~

PVM. 29.11.13

TUTK.

SUUNN.

TARK.

MAANPINTA +0.00


MITTAKAAVA 1:100

KALLIOPINTA

PÄÄTTYMINEN 3.80 -3.80

Y 0.0

X 0.0

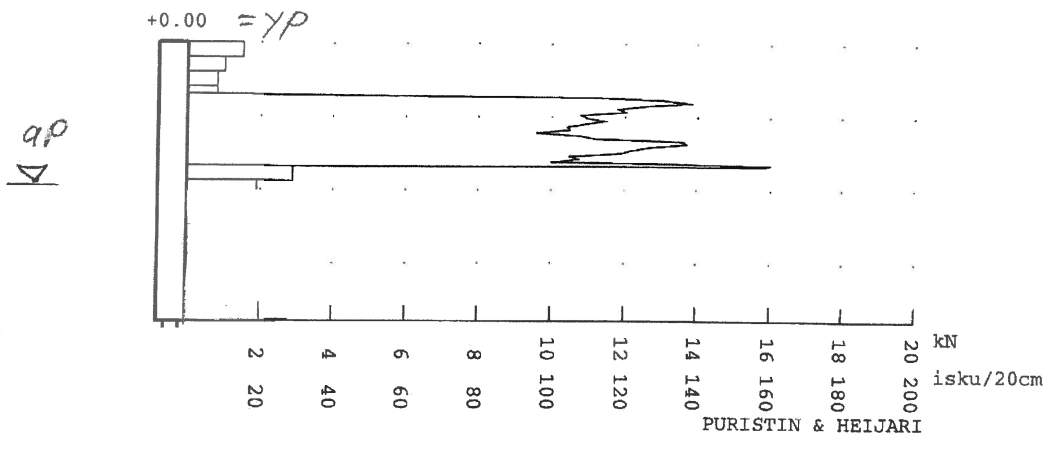

RAMBOLL

KOHDE TNO 0688 PISTE 32 KONE
OSAMAT 1VPL-5/4 PK2/100

PVM. 29.11.13

TUTK.

~~PURISTIN HEIJARI~~

SUUNN.

TARK.

MAANPINTA +0.00


MITTAKAAVA 1:100

KALLIOPINTA

PÄÄTTYMINEN 3.84 -3.84

Y 0.0

X 0.0

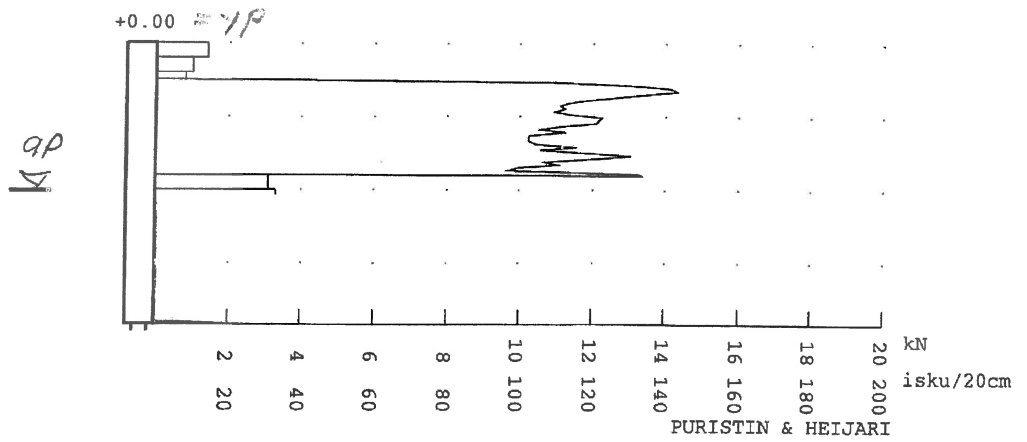

RAMBOLL

KOHDE

TNO

0688

PISTE

33

KONE

OSAMAT 1VPL-5/5 PK2/100

PVM. 29.11.13

TUTK.

~~PURISTIN HEIJARI~~

SUUNN.

TARK.

MAANPINTA +0.00

MITTAKAAVA 1:100

KALLIOPINTA


PÄÄTTYMINEN 3.54 -3.54

Y 0.0

X 0.0

ap

+0.00 = yp

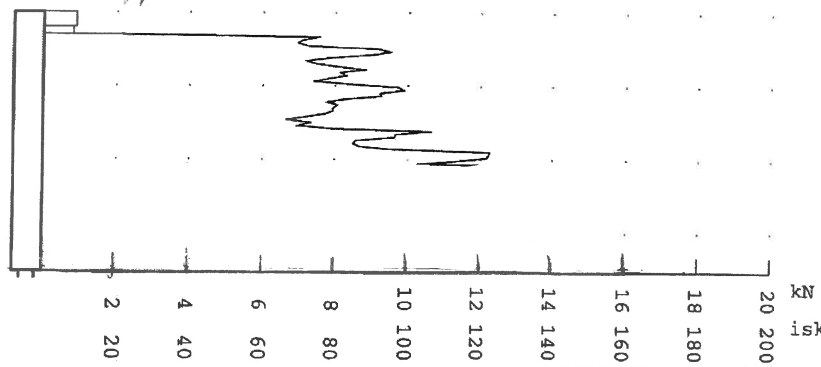

PURISTIN & HEIJARI

RAMBOLL

SIIPIKAIRAUS

KOHDE

TNO

0688

PISTE

34

KONE

OSAMAT 1VPL-5/1

PS130/65

PVM. 29.11.13

TUTK.

SUUNN.

TARK.

MAANPINTA +0.00

MITTAKAAVA 1:100


KALLIOPINTA

PÄÄTTYMINEN 2.30 -2.30

Y 0.0


X 0.0

Tästä tehdään myös p/c

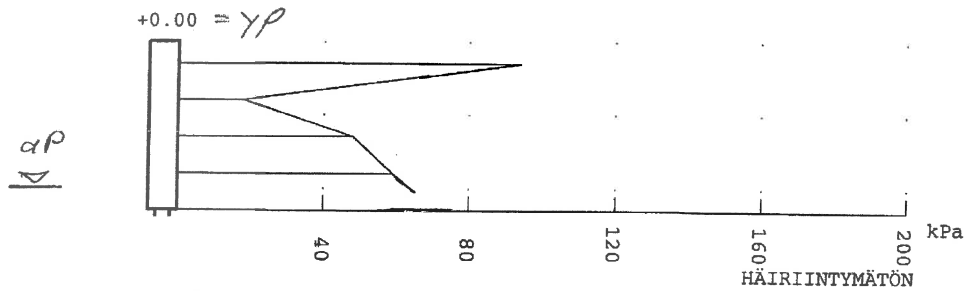


RAMBOLL SIIPIKAIRAUS	KOHDE		TNO	0688	PISTE	35	KONE	
	OSAMAT		3VPL-4/1	PS130/65				
	PVM.		28.11.13	TUTK.				
	SUUNN.				TARK.			
	MAANPINTA		+0.00	MITTAKAAVA		1:100		
KALLIOPINTA				Y		0.0	X	0.0
PÄÄTTYMINEN		2.80	-2.80					

Tässä tehty myös pk

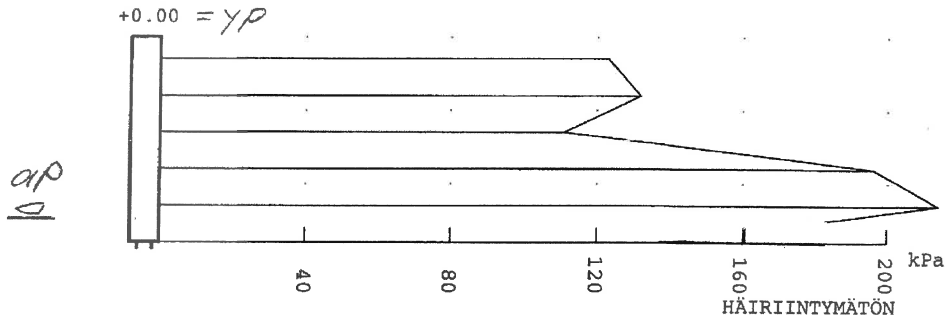


RAMBOLL SIIPIKAIRAUUS	KOHDE		TNO 0688	PISTE 36	KONE
	OSAMAT 12VPL-3/1 PS130/65				
	PVM. 28.11.13		TUTK.		
	SUUNN.		TARK.		
MAANPINTA +0.00		MITTAKAAVA 1:100			
KALLIOPINTA					
PÄÄTTYMINEN 2.30 -2.30		Y 0.0	X 0.0		

Tästä selvitetä myös pk

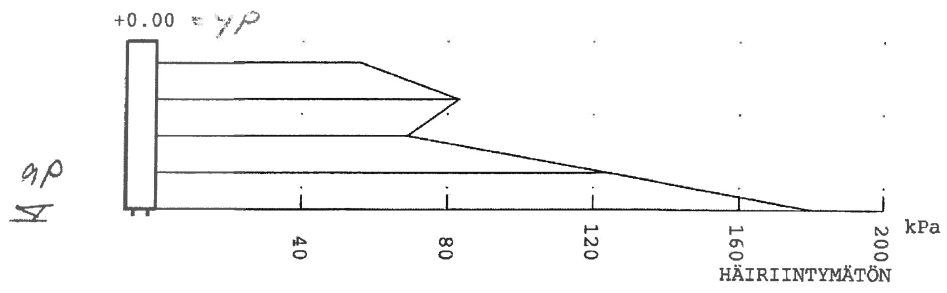

RAMBOLL SIIPIKAIRAUUS	KOHDE		TNO 0688	PISTE 37	KONE
	OSAMAT 11VPL-2/1 PS130/65				
	PVM. 28.11.13		TUTK.		
	SUUNN.		TARK.		
MAANPINTA +0.00		MITTAKAAVA 1:100			
KALLIOPINTA					
PÄÄTTYMINEN 3.30 -3.30		Y 0.0	X 0.0		

10sta^u tehty myös pl

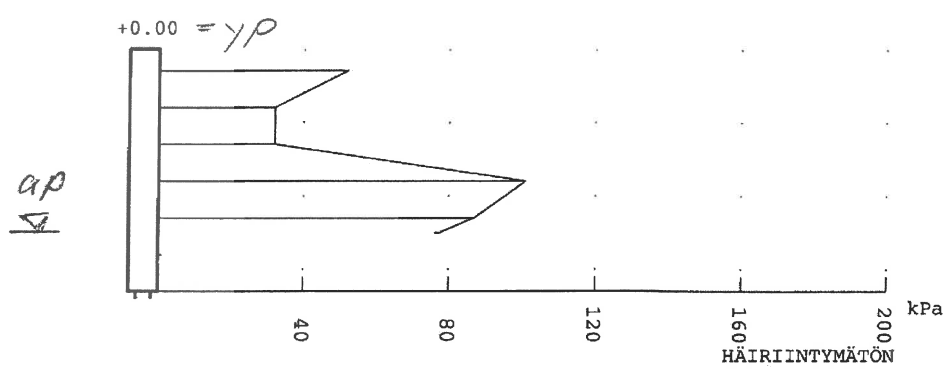

RAMBOLL

KOHDE TNO 0688 PISTE 38 KONE

OSAMAT 4PPL-1/3 PS130/65

SIIPIKAIRAUS

PVM. 28.11.13

TUTK.

SUUNN.

TARK.

MAANPINTA +0.00

MITTAKAAVA 1:100

KALLIOPINTA

PÄÄTTYMINEN 1.60 -1.60

Y 0.0

X 0.0

